

**UCHWAŁA NR XXXVII/326/21
RADY MIEJSKIEJ W MSZCZONOWIE**

z dnia 27 października 2021 r.

**w sprawie zmiany uchwały Nr XV/125/19 Rady Miejskiej w Mszczonowie z dnia 18 grudnia 2019 r.
w sprawie przystąpienia do sporządzenia miejscowego planu zagospodarowania przestrzennego miasta
Mszczonowa obejmującego działki nr ew. 82/11, 82/12, 82/17, 82/18, 82/19, 82/20, 82/21, 82/22, 82/24,
82/25, 82/26, 82/27 w ich granicach ewidencyjnych.**

Na podstawie art. 18 ust. 2 pkt 5 ustawy z dnia 8 marca 1990 r. o samorządzie gminnym (Dz.U. z 2021 r.poz. 1372) i art. 14 ust.1 i 2 ustawy z dnia 27 marca 2003 r. o planowaniu i zagospodarowaniu przestrzennym (Dz. U. z 2021 r. poz. 741 z późn. zm.^[1]) Rada Miejska w Mszczonowie uchwala, co następuje:

§ 1. W uchwale XV/125/19 Rady Miejskiej w Mszczonowie z dnia 18 grudnia 2019 r. w sprawie przystąpienia do sporządzenia miejscowego planu zagospodarowania przestrzennego miasta Mszczonowa obejmującego działki nr ew. 82/11, 82/12, 82/17, 82/18, 82/19, 82/20, 82/21, 82/22, 82/24, 82/25, 82/26, 82/27 w ich granicach ewidencyjnych wprowadza się następujące zmiany:

1. Tytuł uchwały otrzymuje brzmienie: „Uchwała Nr XV/125/19 Rady Miejskiej w Mszczonowie z dnia 18 grudnia 2019 r. w sprawie przystąpienia do sporządzenia miejscowych planów zagospodarowania przestrzennego miasta Mszczonowa obejmujących działki nr ew. 82/11, 82/12, 82/17, 82/19, 82/20, 82/21, 82/22, 82/24, 82/25, 82/26, 82/27, 82/28, 82/29 w ich granicach ewidencyjnych.”

2. Paragraf 1 otrzymuje brzmienie: „Przystępuje się do sporządzenia miejscowych planów zagospodarowania przestrzennego miasta Mszczonowa obejmujących działki nr ew. 82/11, 82/12, 82/17, 82/19, 82/20, 82/21, 82/22, 82/24, 82/25, 82/26, 82/27, 82/28, 82/29 w ich granicach ewidencyjnych.”

3. Paragraf 2 otrzymuje brzmienie: "Granice obszarów objętych planami są określone na załączniku do niniejszej uchwały i zostały wyznaczone:

- 1) Obszar nr I –obejmuje działki nr ew. 82/11, 82/12, 82/17, 82/19, 82/20, 82/21, 82/22, 82/24, 82/25, 82/26, 82/27, 82/29^[2] położone w Mszczonowie;
- 2) Obszar nr II –obejmuje działkę nr ew. 82/28^[3] położoną w Mszczonowie".

2. Zmianie ulega załącznik graficzny, który otrzymuje brzmienie, jak załącznik do niniejszej uchwały.

§ 2. Wykonanie uchwały powierza się Burmistrzowi Mszczonowa.

§ 3. Uchwała wchodzi w życie z dniem podjęcia.

Wiceprzewodniczący Rady
Miejskiej

Marek Zientek

^[1] zmiana ustawy została ogłoszona w Dz.U. z 2021r. poz. 784, poz. 922

^[2] działka powstała z podziału działki nr ew. 82/18



^[3] działka powstała z podziału działki nr ew. 82/18

Załącznik graficzny
do Uchwały Nr XXXVII/326/21
Rady Miejskiej w Mszczonowie
z dnia 27 października 2021r.

Wycinek z mapy zasadniczej
MIASTO MSZCZONÓW

skala 1:5000

Wrys z Studium uwarunkowań i
kierunków zagospodarowania
przestrzennego gminy Mszczonów

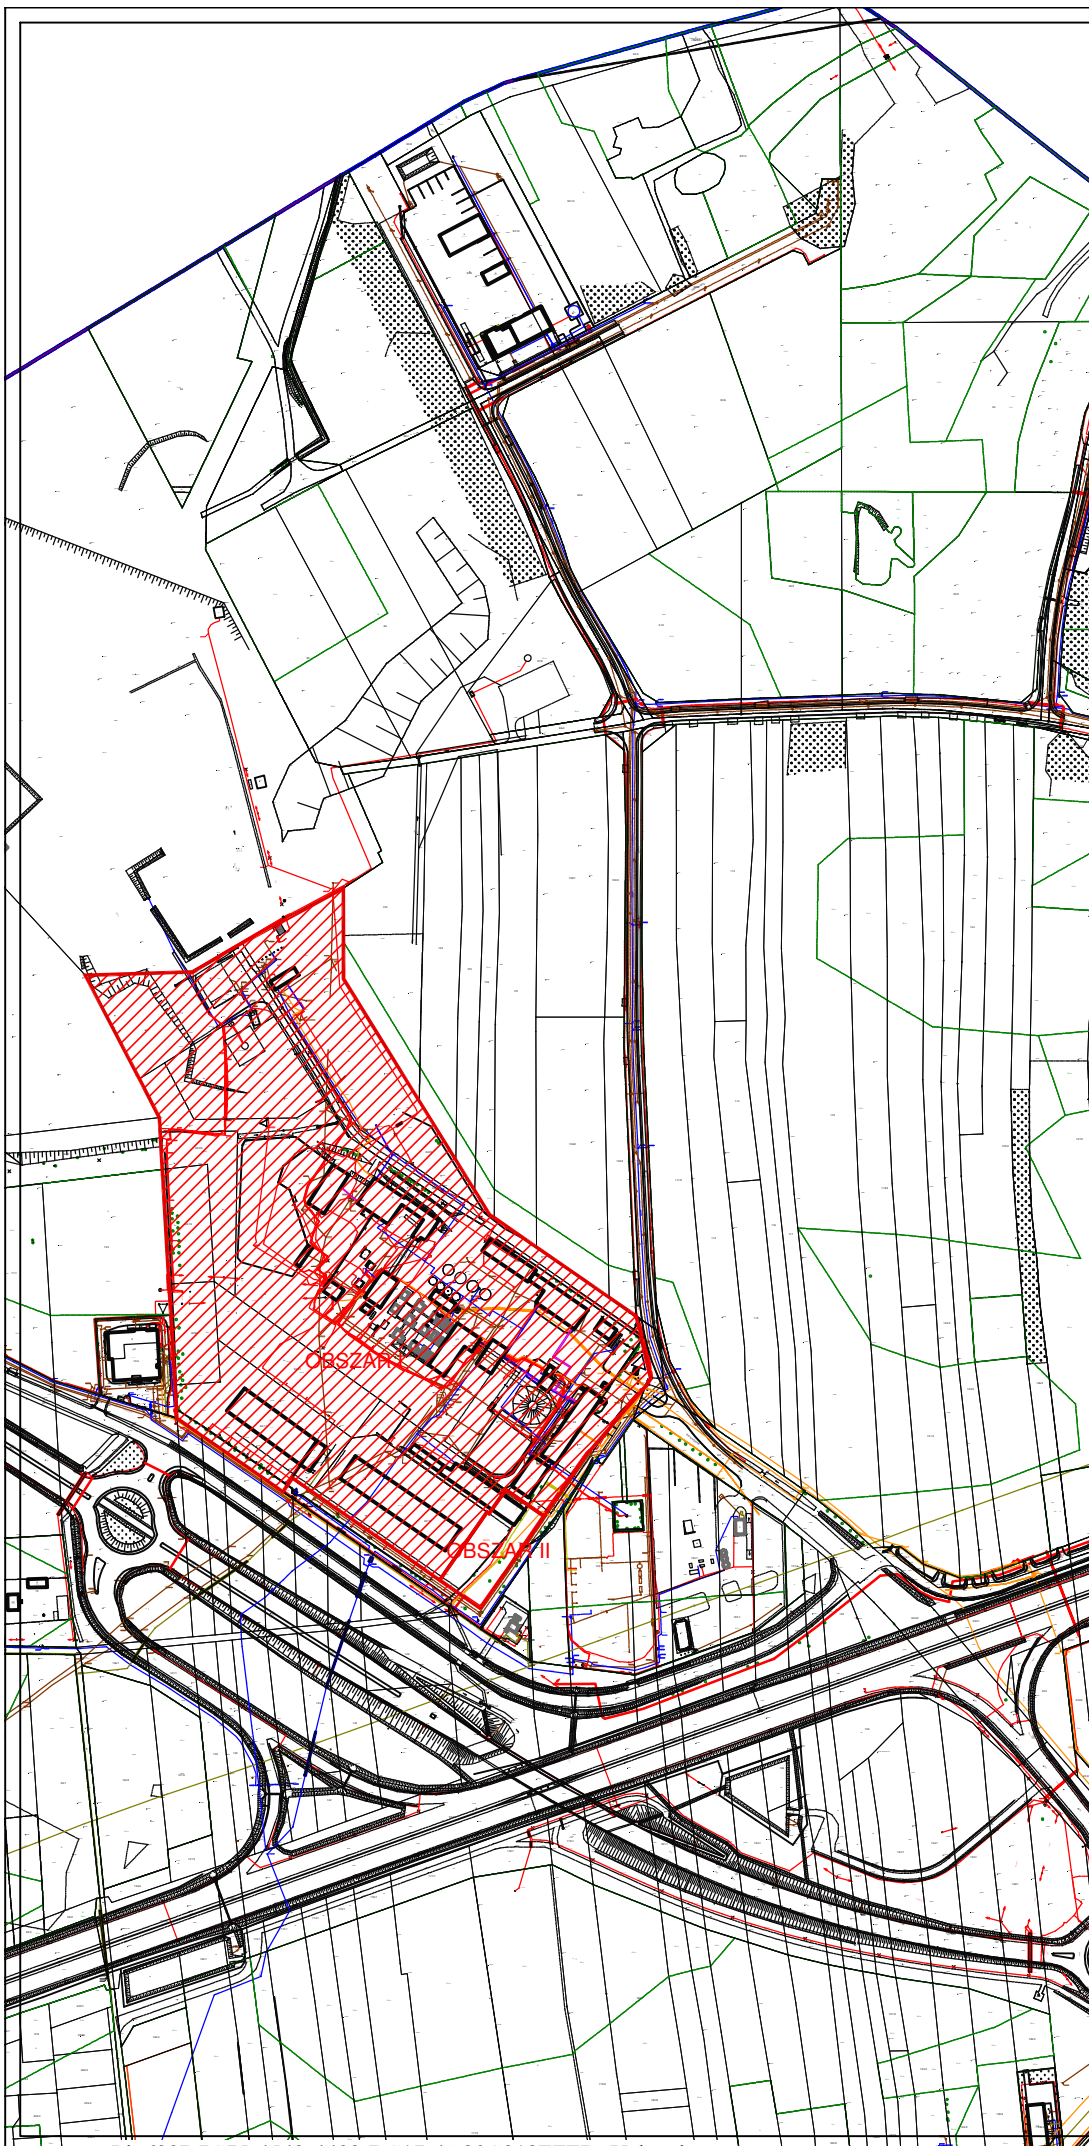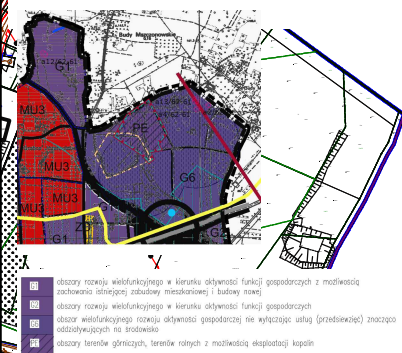

OZNACZENIA:

- granicza obszaru objętego projektem planu miejscowego
- obszar I objęty projektem planu miejscowego
- obszar II objęty projektem planu miejscowego



PRACOWNIA URBANISTYCZNO-PROJEKTOWA
ZWIĄZKU MIĘDZYGMINNEGO
"MAZOWSZE ZACHODNIE"