

**UCHWAŁA NR XXXIX/352/21
RADY MIEJSKIEJ W MSZCZONOWIE**

z dnia 22 grudnia 2021 r.

**w sprawie zmiany uchwały Nr XV/120/07 Rady Miejskiej w Mszczonowie z dnia 12 listopada 2007 r.
w sprawie przystąpienia do sporządzenia miejscowego planu zagospodarowania przestrzennego gminy
Mszczonów obejmującego fragment miejscowości Grabce Józefpolskie i fragment miejscowości Marków
- Towarzystwo.**

Na podstawie art. 18 ust. 2 pkt 15 ustawy z dnia 8 marca 1990 r. o samorządzie gminnym (Dz.U. z 2021 r.poz. 1372^[1]) i art. 14 ust.1 i 2 ustawy z dnia 27 marca 2003 r. o planowaniu i zagospodarowaniu przestrzennym (Dz. U. z 2021 r. poz. 741 z późn zm.^[2]) Rada Miejska w Mszczonowie uchwala, co następuje:

§ 1. W uchwale Nr XV/120/07 Rady Miejskiej w Mszczonowie z dnia 12 listopada 2007 r., zmienionej uchwałą Nr XLIX/359/18 Rady Miejskiej w Mszczonowie z dnia 28 lutego 2018 r. w sprawie zmiany uchwały Nr XV/120/07 Rady Miejskiej w Mszczonowie z dnia 12 listopada 2007 r. w sprawie przystąpienia do sporządzenia miejscowego planu zagospodarowania przestrzennego gminy Mszczonów obejmującego fragment miejscowości Grabce Józefpolskie i fragment miejscowości Marków-Towarzystwo wprowadza się następujące zmiany:

1. §1 ust. 2 otrzymuje brzmienie: „Granice obszarów objętych planami są określone na załączniku do niniejszej uchwały i zostały wyznaczone:

- 1) Obszar nr I – obejmuje działki nr ew. 65/3, 66/3, 63/5, 63/8, 64, 67, 68/3, 69/5, 70/3, 71/3, 72/6, 73/6 położone w miejscowości Grabce Józefpolskie;
- 2) Obszar nr II – obejmuje działki nr ew. 74/5, 75/5, 76/3, 77/6, 78, 86, 87, 88, 89, 90, 91, 92, 93, 94, 95 położone w miejscowości Grabce Józefpolskie;
- 3) Obszar nr III – granice obszaru nr III zostają wyznaczone od północy południową granicą działki nr ew. 41, dalej w kierunku południowym wschodnią granicą działek 59/1, 59/2, 59/3, 59/7, dalej północną granicą działki nr ew. 60/2, 61/2, 62/2, 63/4, 63/7, dalej w kierunku południowym wschodnią granicą działki nr ew. 63/7, południową granicą działki nr ew. 63/7, 63/4, wschodnią granicą działki nr ew. 62/3, dalej granicą administracyjną miejscowości Grabce Józefpolskie, dalej w kierunku zachodnim do północno – wschodniej granicy działki nr ew. 33 w miejscowości Marków -Towarzystwo, północną granicą działki nr ew. 33, dalej wschodnią granicą działki nr ew. 23, dalej zachodnią granicą działki nr ew. 24 w miejscowości Marków - Towarzystwo, zachodnią granicą działki nr ew. 55/2, 54/1 do południowej granicy działki nr ew. 41 w miejscowości Grabce Józefpolskie;
- 4) Obszar nr IVa – granice obszaru nr IVa zostają wyznaczone od zachodu, północy i wschodu granicą administracyjną gminy Mszczonów, dalej w kierunku południowym granicą ewidencyjną miejscowości Grabce Józefpolskie, dalej w kierunku zachodnim południową granicą drogi krajowej nr 50;
- 5) Obszar nr V - obejmuje część działek nr ew. 15, 16, 17, 19/6, 41 położone w miejscowości Grabce Józefpolskie;
- 6) Obszar nr IVb – obejmuje pozostałą część obszaru planu z wyłączeniem Obszaru nr I, Obszaru nr II, Obszaru nr III, Obszaru nr IVa i Obszaru nr V."

2. Zmianie ulega załącznik graficzny, o którym mowa w §1 ust. 3 zmienianej uchwały, który otrzymuje treść, jak w załączniku do niniejszej uchwały.

§ 2. Traci moc Uchwała Nr XXXVII/327/21 Rady Miejskiej w Mszczonowie z dnia 27 października 2021 r. w sprawie zmiany uchwały Nr XV/120/07 Rady Miejskiej w Mszczonowie z dnia 12 listopada 2007 r. w sprawie przystąpienia do sporządzenia miejscowego planu zagospodarowania przestrzennego gminy Mszczonów obejmującego fragment miejscowości Grabce Józefpolskie i fragment miejscowości Marków-Towarzystwo.

§ 3. Wykonanie uchwały powierza się Burmistrzowi Mszczonowa.

§ 4. Uchwała wchodzi w życie z dniem podjęcia.

Przewodniczący Rady
Miejskiej

Łukasz Koperski

^[1] zmiana ustawy została ogłoszona w Dz. U. z 2021 r. poz. 1834



^[2] zmiana ustawy została ogłoszona w Dz.U. z 2021r. poz. 784, poz. 922, poz. 1873

Załącznik
do Uchwały Nr XXXIX/352/21
Rady Miejskiej w Mszczonowie
z dnia 22 grudnia 2021r.

Wycinek z mapy zasadniczej
fragment wsi Grabce Józefpolskie
oraz fragment wsi Marków
Towarzystwo

skala 1:8000

Wyrys ze Studium uwarunkowań i kierunków
zagospodarowania przestrzennego gminy Mszczonów

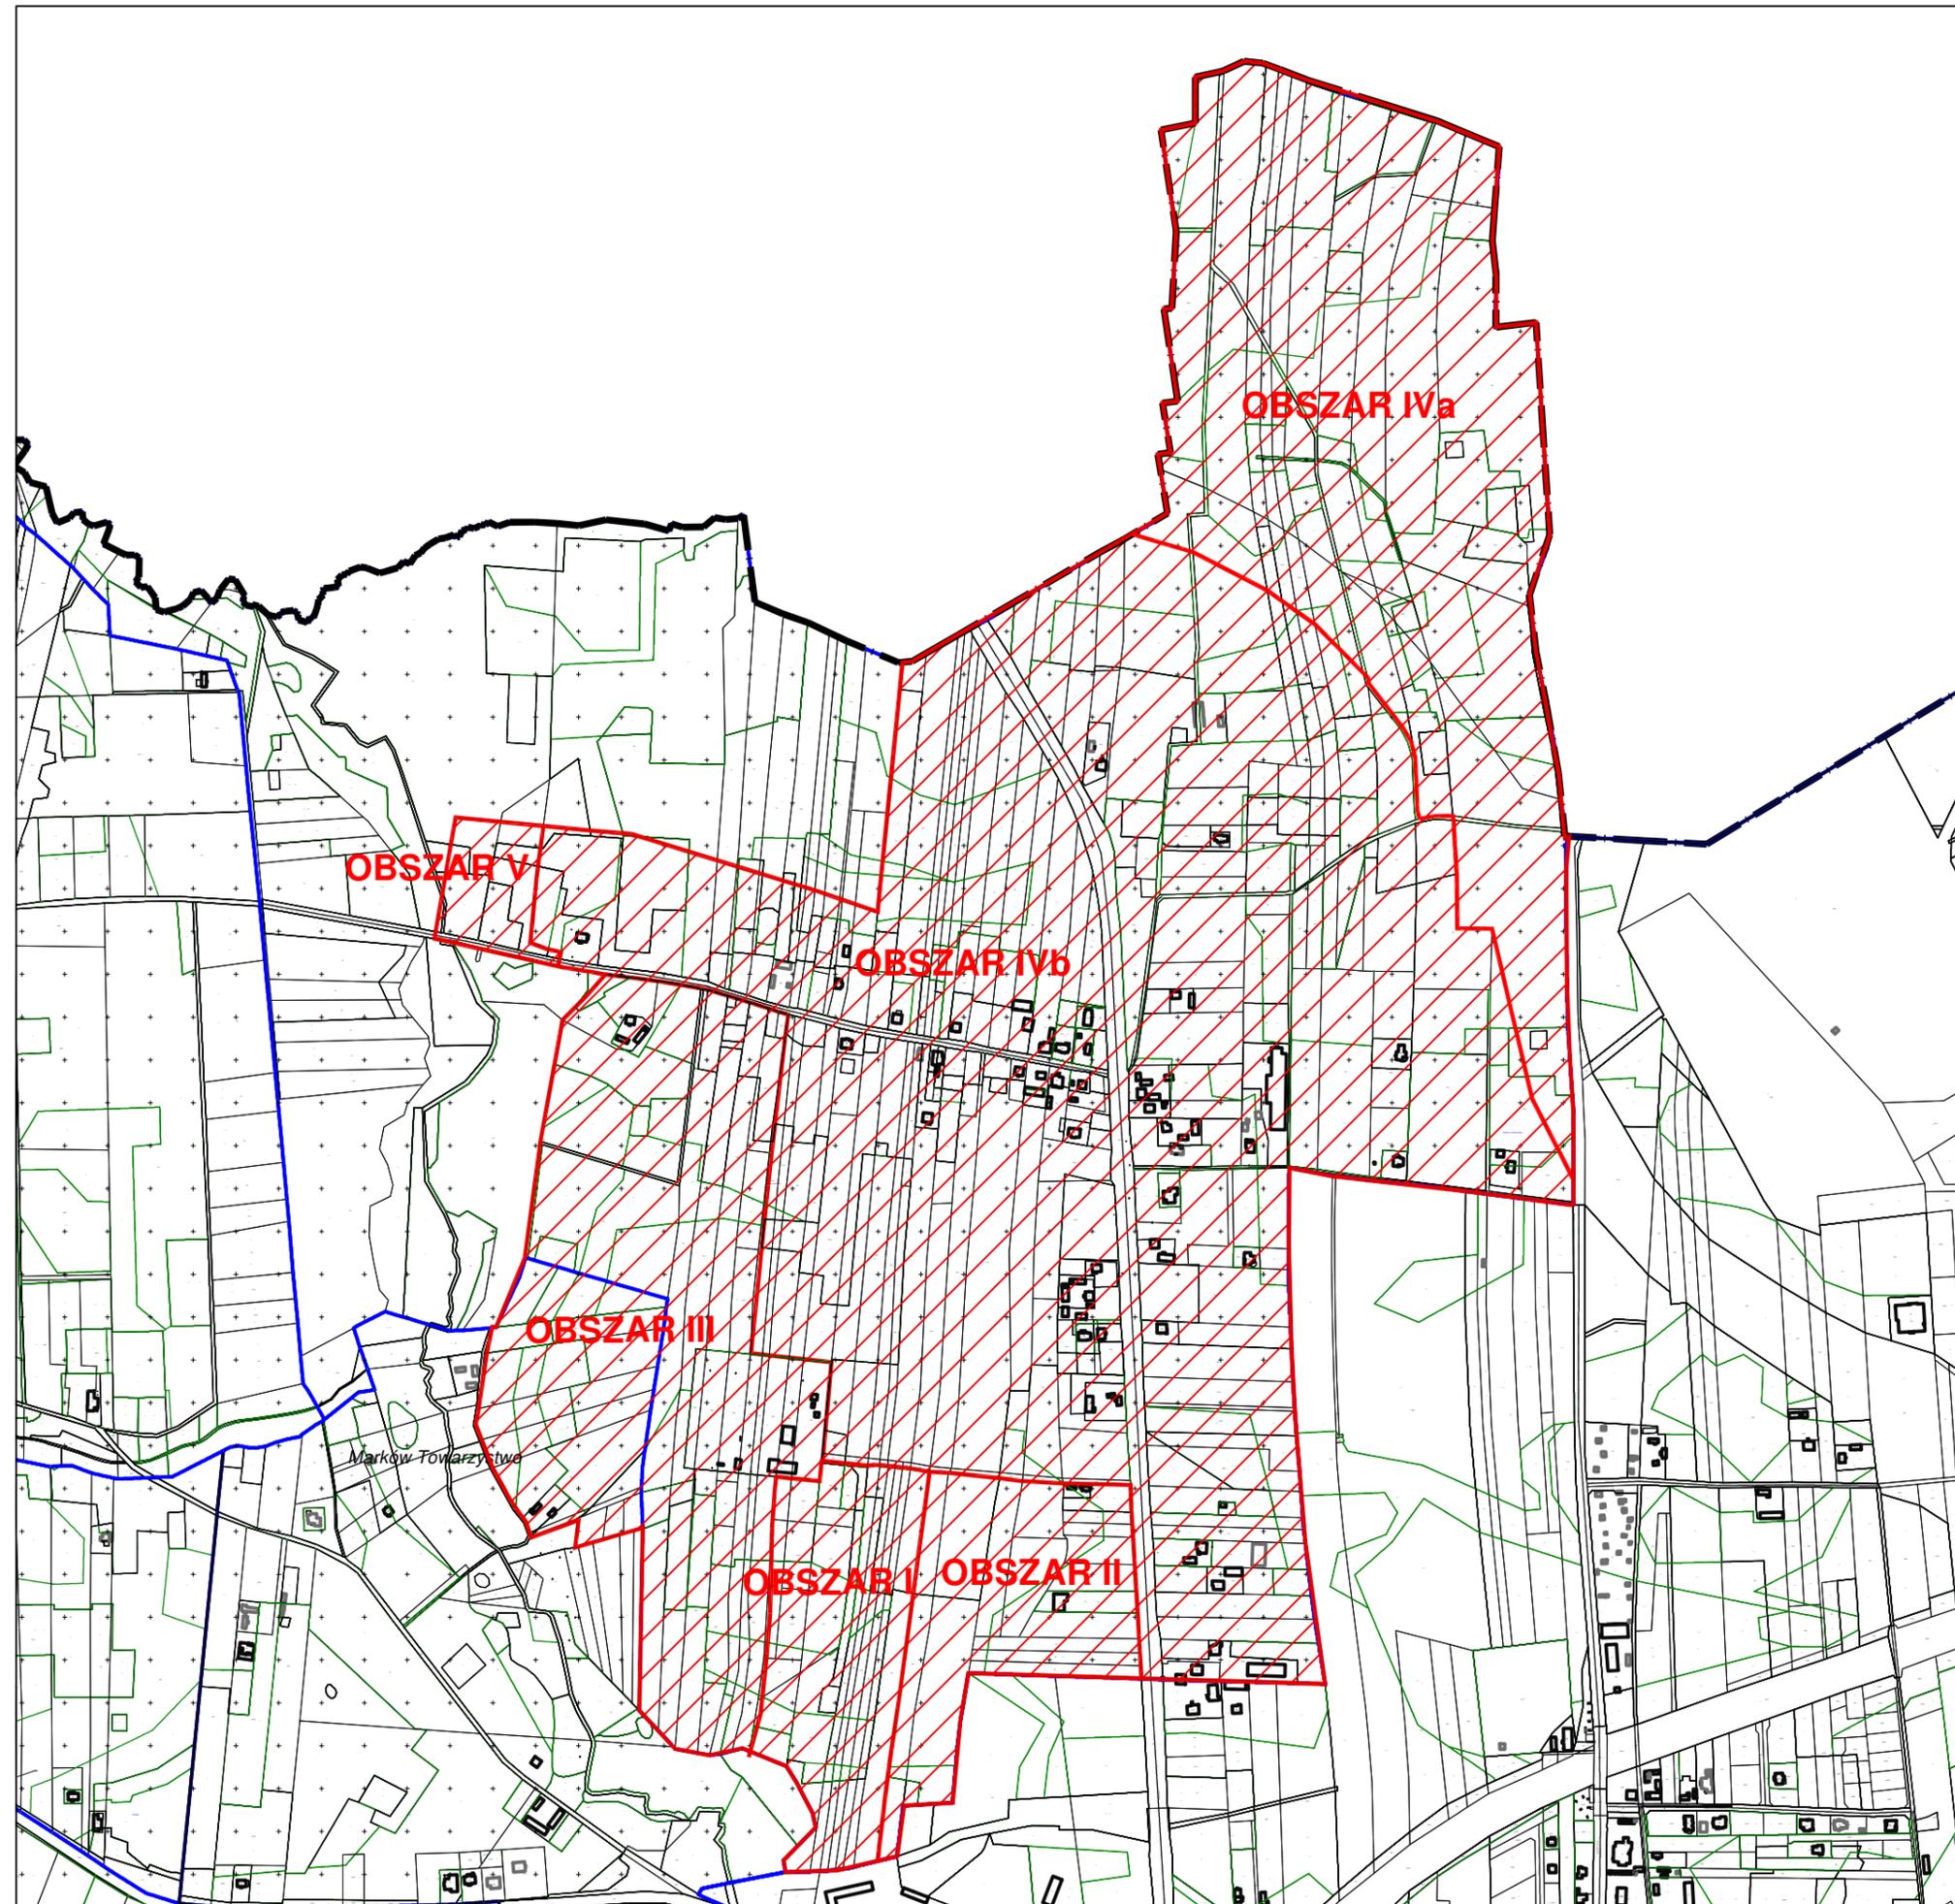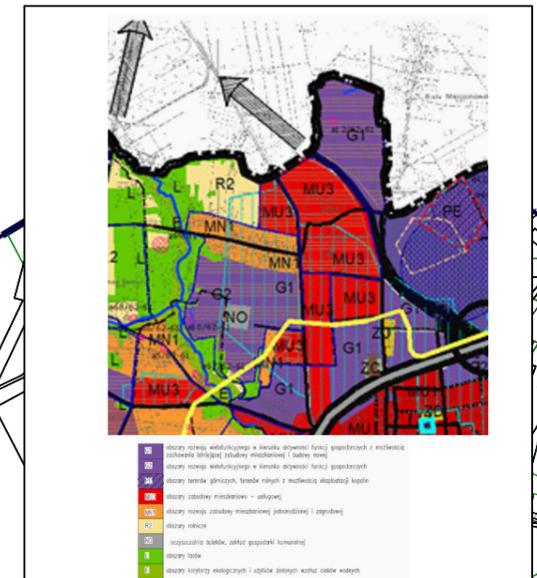

OZNACZENIA:

- granicą obszaru objętego projektem planu miejscowego
- obszarem objętym projektem planu miejscowego
- granicą administracyjną miejscowości
- granicą administracyjną gminy