

**UCHWAŁA NR LXV/562/23
RADY MIEJSKIEJ W MSZCZONOWIE**

z dnia 20 września 2023 r.

**w sprawie przystąpienia do sporządzenia miejscowego planu zagospodarowania przestrzennego miasta
Mszczonowa obejmującego działki o nr ew.: 1068/3, 1068/4.**

Na podstawie art. 18 ust. 2 pkt 5 ustawy z dnia 8 marca 1990 r. o samorządzie gminnym (t. j. Dz.U. z 2023r. poz. 40 z późn. zm.)^[1] oraz art. 14 ust. 1 i 2 ustawy z dnia 27 marca 2003 r. o planowaniu i zagospodarowaniu przestrzennym (t. j. Dz. U. z 2023r. poz. 977)^[2], Rada Miejska w Mszczonowie uchwala, co następuje:

§ 1. Przystępuje się do sporządzenia miejscowego planu zagospodarowania przestrzennego miasta Mszczonowa obejmującego działki o nr ew.: 1068/3, 1068/4.

§ 2. Przedmiotem miejscowego planu zagospodarowania przestrzennego jest ustalenie przeznaczenia, sposobu zagospodarowania i zabudowy terenu określonego w § 1.

§ 3. Granice obszaru objętego planem są określone na załączniku graficznym do niniejszej uchwały.

§ 4. Wykonanie Uchwały powierza się Burmistrzowi Mszczonowa.

§ 5. Uchwała wchodzi w życie z dniem podjęcia.

Przewodniczący Rady
Miejskiej

Łukasz Koperski

^[1] zmiana ustawy została opublikowana w Dz. U. z 2023r. poz. 572, 1463, 1688

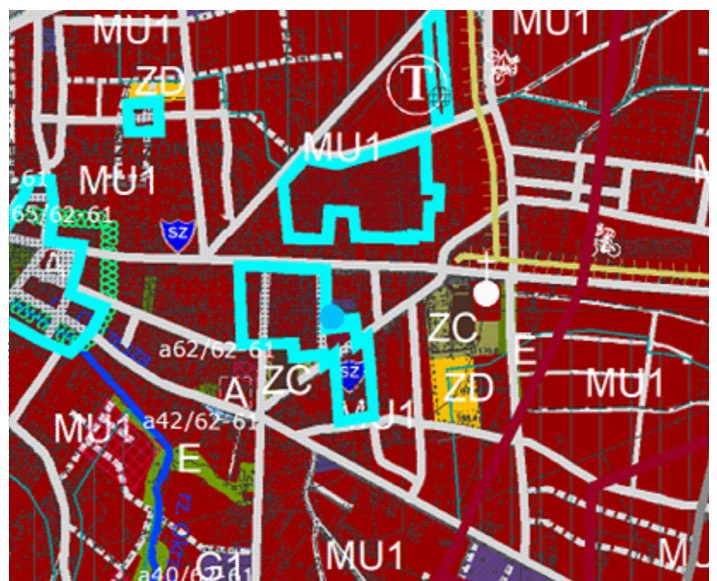
^[2] zmiana ustawy została opublikowana w Dz. U. z 2023r. poz. 1506, 1597, 1688





**Załącznik graficzny
do Uchwały Nr LXV/562/23
Rady Miejskiej w Mszczonowie
z dnia 20 września 2023r.**

**Wycinek z mapy ewidencyjnej
miasto Mszczonów**


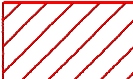
skala 1:3000

Wyrys ze Studium uwarunkowań i kierunków zagospodarowania
przestrzennego gminy Mszczonów



	MU1	obszary wielofunkcyjnej zabudowy miejskiej
	G1	obszary rozwoju wielofunkcyjnego w kierunku aktywności funkcji gospodarczych z możliwością zachowania istniejącej zabudowy mieszkaniowej i budowy nowej
	ZC	obszary cmentarzy
	ZD	obszary ogrodów działkowych

OZNACZENIA:

	granica obszaru objętego projektem planu miejscowego
	obszar objęty projektem planu miejscowego