

**UCHWAŁA NR LXVI/571/23
RADY MIEJSKIEJ W MSZCZONOWIE**

z dnia 23 października 2023 r.

**w sprawie zmiany uchwały Nr XII/90/19 Rady Miejskiej w Mszczonowie z dnia 18 września 2019 r.
w sprawie przystąpienia do sporządzenia miejscowego planu zagospodarowania przestrzennego dla
fragmentu miejscowości Lublinów i Czekaj.**

Na podstawie art. 18 ust. 2 pkt 15 ustawy z dnia 8 marca 1990 r. o samorządzie gminnym (Dz.U. z 2023 r. poz. 40 z późn zm.^[1]), art. 14 ust.1 i 2 ustawy z dnia 27 marca 2003 r. o planowaniu i zagospodarowaniu przestrzennym (Dz. U. z 2023 r. poz. 977 z późn zm.^[2]) w związku z art. 67 ust. 3 ustawy z dnia 7 lipca 2023 r. o zmianie ustawy o planowaniu i zagospodarowaniu przestrzennym oraz niektórych innych ustaw (t.j. Dz. U. z 2023 r. poz. 1688) Rada Miejska w Mszczonowie uchwala, co następuje:

§ 1. W uchwale Nr XII/90/19 Rady Miejskiej w Mszczonowie z dnia 18 września 2019 r. w sprawie przystąpienia do sporządzenia miejscowego planu zagospodarowania przestrzennego gminy Mszczonów dla fragmentu miejscowości Lublinów i Czekaj wprowadza się następujące zmiany:

1. §2. otrzymuje brzmienie:

„Granice obszarów objętych planami są określone na załączniku do niniejszej uchwały i zostały wyznaczone:

- 1) Obszar nr Ia –obejmuje działki nr ew. 37/2, 38/2 położone w miejscowości Lublinów oraz część działki nr ew. 33/2 położonej w miejscowości Lublinów;
- 2) Obszar nr Ib –obejmuje część działki nr ew. 33/2 położonej w miejscowości Lublinów;
- 3) Obszar nr II – obejmuje pozostałą część obszaru planu z wyłączeniem Obszaru nr I.”.

4. Zmianie ulega załącznik graficzny, o którym mowa w §2 zmienianej uchwały, który otrzymuje treść, jak w załączniku do niniejszej uchwały.

§ 2. Wykonanie uchwały powierza się Burmistrzowi Mszczonowa.


§ 3. Uchwała wchodzi w życie z dniem podjęcia.

Przewodniczący Rady
Miejskiej

Lukasz Koperski


^[1] zmiany tekstu jednolitego wymienionej ustawy zostały zgłoszone w Dz. U. z 2023 r. poz. 572, poz. 1463, poz. 1688

^[2] zmiany tekstu jednolitego wymienionej ustawy zostały zgłoszone w Dz. U. z 2023 r. poz. 1506, poz. 1597, poz. 1688

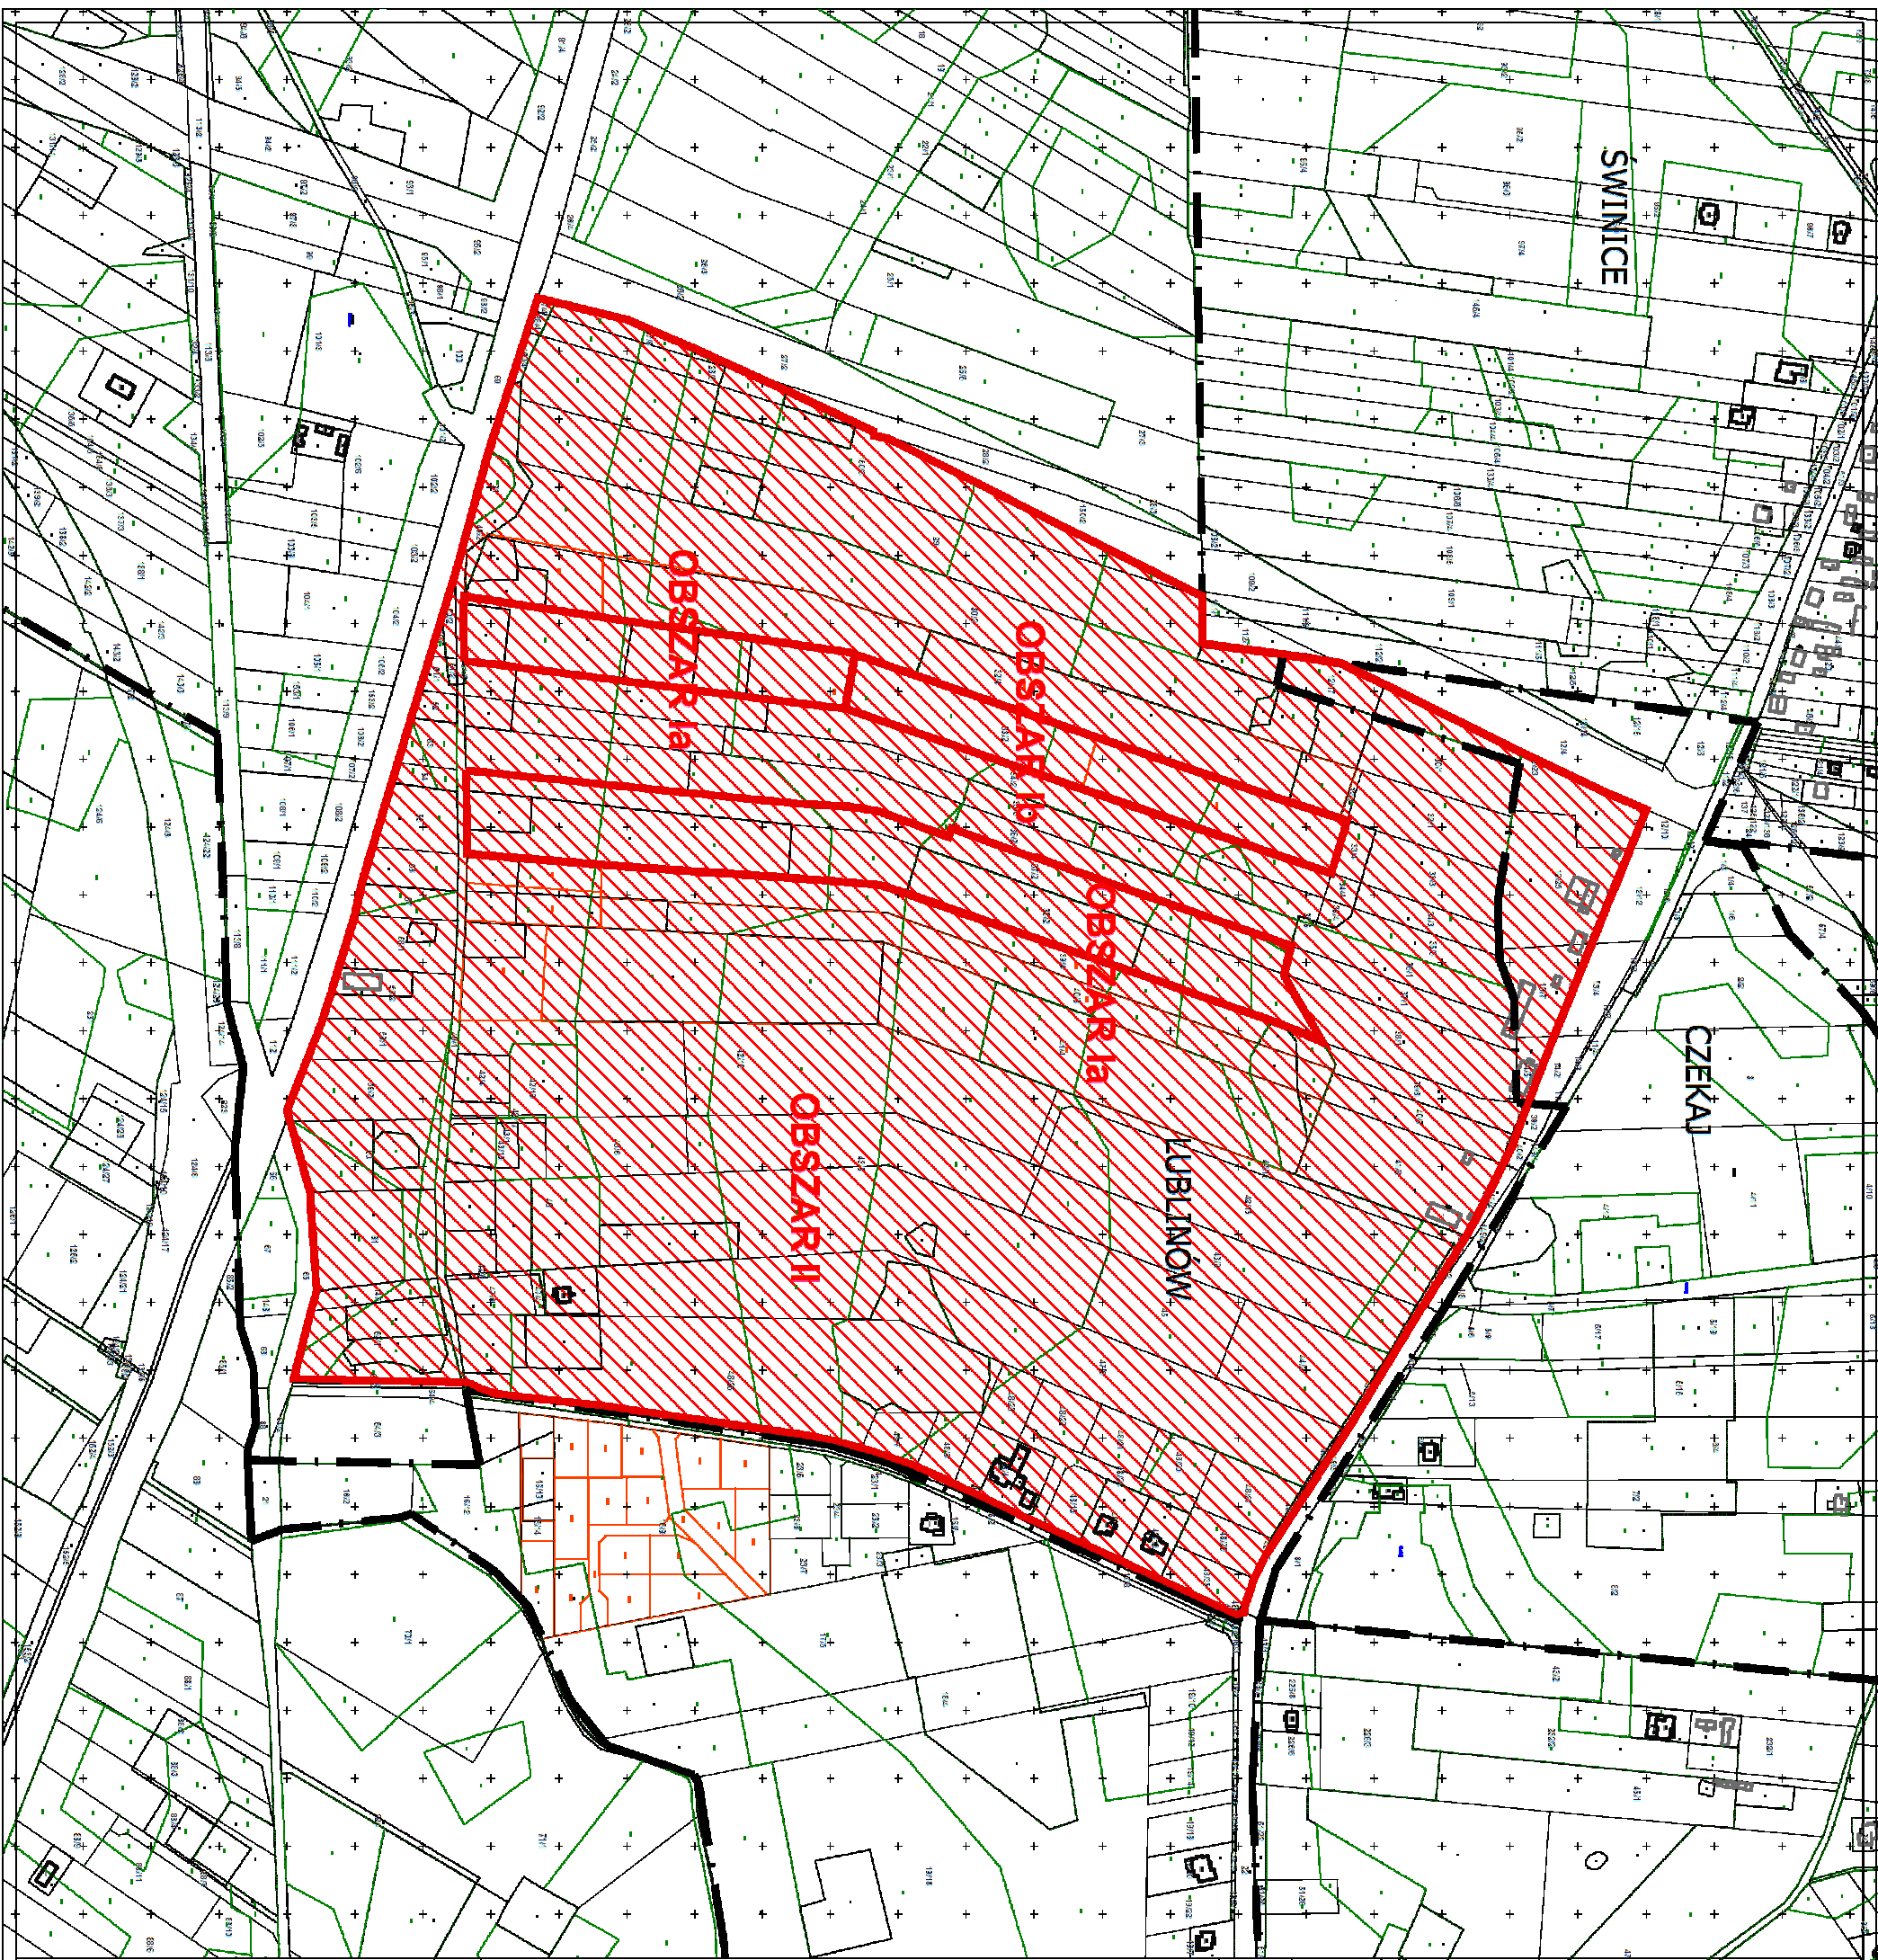

**Załącznik graficzny
do Uchwały Nr LXVII/571/23
Rady Miejskiej w Mszczonowie
z dnia 23 października 2023r.
Wycinek z mapy ewidencyjnej
LUBLINÓW, CZEKAJ
skala 1:5000**

Wrys ze Studium uwarunkowań i kierunków zagospodarowania
przestrzennego gminy Mszczonów

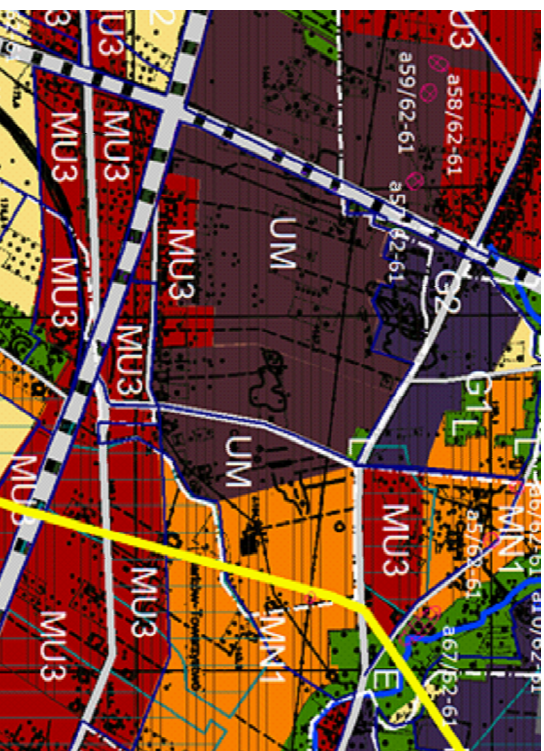

- UM** obszary rozwoju działalności usługowej z możliwością lokalizowania zabudowy mieszkaniowej i zagrodowej
- MU3** obszary zabudowy mieszkaniowo – usługowej
- G2** obszary rozwoju wielofunkcyjnego w kierunku aktywności funkcji gospodarczych

OZNACZENIA:

- granica obszaru objętego projektem planu miejscowego
- obszar objęty projektem planu miejscowego
- granica administracyjna wsi