

**UCHWAŁA NR LXVIII/596/23  
RADY MIEJSKIEJ W MSZCZONOWIE**

z dnia 20 grudnia 2023 r.

**w sprawie miejscowego planu zagospodarowania przestrzennego gminy Mszczonów obejmującego fragment miejscowości Adamówek.**

Na podstawie art. 18 ust. 2 pkt 5 ustawy z dnia 8 marca 1990 r. o samorządzie gminnym (Dz. U. z 2023 r. poz. 40 z póź. zm.<sup>[1]</sup>), art. 20 ust.1 ustawy o planowaniu i zagospodarowaniu przestrzennym (Dz. U. z 2023r. poz. 977 z póź. zm.<sup>[2]</sup>) w związku z art. 67 ust. 3 ustawy z dnia 7 lipca 2023 r. o zmianie ustawy o planowaniu i zagospodarowaniu przestrzennym oraz niektórych innych ustaw (t.j. Dz. U. z 2023r. poz. 1688) oraz i Uchwały Nr XXXV/247/17 Rady Miejskiej w Mszczonowie z dnia 22 lutego 2017r. w sprawie przystąpienia do sporządzenia miejscowego planu zagospodarowania przestrzennego gminy Mszczonów obejmującego fragment miejscowości Adamówek, stwierdzając, że ustalenia niniejszej uchwały nie naruszają ustaleń Studium uwarunkowań i kierunków zagospodarowania przestrzennego gminy Mszczonów (Uchwała Nr XXXVI/280/13 Rady Miejskiej w Mszczonowie z dnia 25 czerwca 2013 roku z późn. zm.), Rada Miejska w Mszczonowie uchwała, co następuje:

**§ 1.** Uchwała się miejscowy plan zagospodarowania przestrzennego Gminy Mszczonów obejmujący fragment miejscowości Adamówek, zwany dalej planem, na obszarze i w brzmieniu określonym niniejszą uchwałą.

**§ 2. 1.** Plan obejmuje fragment miejscowości Adamówek, znajdujący się w gminie Mszczonów położony na wschód od drogi powiatowej nr 4725W Mszczonów- Cychry (ul. Piekarska), o łącznej powierzchni około 62,5 ha.

2. Granicę planu od strony:

- północno- wschodniej stanowi północno-wschodnia granica drogi publicznej, ul. Spacerowej (dz. nr ewid. 40), dalej granica planu w całości jest zgodna z granicą ewidencyjną wsi Adamówek.

3. Granice obszaru objętego planem oznaczone są symbolem graficznym na rysunku planu sporządzonym w skali 1:2000 stanowiącym załącznik nr 1 (graficzny) do niniejszej uchwały.

**§ 3. 1.** Plan obejmuje:

- 1) tekst planu stanowiący niniejszą uchwałę;
- 2) rysunek planu w skali 1:2000 stanowiący załącznik nr 1;
- 3) rozstrzygnięcie dotyczące sposobu rozpatrzenia uwag do projektu planu zgłoszonych w czasie wyłożenia projektu planu do publicznego wglądu, będące załącznikiem nr 2;
- 4) rozstrzygnięcie dotyczące sposobu realizacji inwestycji z zakresu infrastruktury technicznej oraz zasad ich finansowania, które należą do zadań własnych Gminy, będące załącznikiem nr 3.
- 5) Dane przestrzenne, stanowiące załącznik nr 4.

2. Rysunek planu odnosi ustalenia zawarte w niniejszej uchwale do terenu objętego granicami planu przy użyciu oznaczeń zastosowanych i opisanych odpowiednio w legendzie:

1) Oznaczenia graficzne stanowiące ustalenia planu:

- a) granice obszaru objętego planem,
- b) linie rozgraniczające tereny o różnym przeznaczeniu lub różnych zasadach zagospodarowania,
- c) nieprzekraczalne linie zabudowy,
- d) nieprzekraczalne linie zabudowy dla pomieszczeń nieprzeznaczonych na pobyt ludzi w obszarze ograniczonego zagospodarowania i zabudowy,
- e) obszar ograniczonego zagospodarowania i zabudowy wzdłuż linii energetycznej 15kV,

- f) wymiarowanie w metrach,
  - g) przeznaczenie terenów – określone symbolem literowym i cyfrowym;
- 2) oznaczenia informacyjne nie będące ustaleniami planu,
  - 3) wyrys ze Studium uwarunkowań i kierunków zagospodarowania przestrzennego gminy Mszczonów (Uchwała nr XXXVI/280/13 Rady Miejskiej w Mszczonowie z dnia 25 czerwca 2013r. z późn. zm.) wraz z określeniem granic obszaru objętego niniejszym planem.

§ 4. 1. Plan sporządza się w zakresie zgodnym z ustawą o planowaniu i zagospodarowaniu przestrzennym.

2. W planie nie określa się:

- 1) wymagań wynikających z potrzeb kształtowania przestrzeni publicznych w rozumieniu ustawy o planowaniu i zagospodarowaniu przestrzennym- ze względu na ich brak w obszarze planu;
- 2) zasad ochrony dziedzictwa kulturowego i zabytków, w tym krajobrazów kulturowych oraz dóbr kultury współczesnej- ze względu na ich brak w obszarze planu;
- 3) granic i sposobów zagospodarowania terenów lub obiektów podlegających ochronie, na podstawie odrębnych przepisów, terenów górniczych, a także obszarów szczególnego zagrożenia powodzią, obszarów osuwania się mas ziemnych, krajobrazów priorytetowych określonych w audycie krajobrazowym oraz w planach zagospodarowania przestrzennego województwa- ze względu na ich brak w obszarze planu;

§ 5. 1. Ilekroć w uchwale jest mowa o:

- 1) **planie** – należy przez to rozumieć miejscowy plan zagospodarowania przestrzennego dla fragmentu miejscowości Adamówek w gminie Mszczonów, o którym mowa w §1 uchwały;
- 2) **rysunku planu** – należy przez to rozumieć rysunek sporządzony na mapie ewidencyjnej i zasadniczej w skali 1:2000, stanowiący załącznik graficzny do niniejszej uchwały;
- 3) **uchwale** – należy przez to rozumieć niniejszą uchwałę Rady Miejskiej w Mszczonowie, o ile z treści przepisu nie wynika inaczej;
- 4) **ustawie** – należy przez to rozumieć przepisy ustawy z dnia 27 marca 2003 r. o planowaniu i zagospodarowaniu przestrzennym, o ile z treści przepisu nie wynika inaczej;
- 5) **nieprzekraczalnej linii zabudowy** – należy przez to rozumieć wyznaczoną na rysunku planu oraz opisaną w tekście uchwały linię określającą najmniejszą dopuszczalną odległość ściany sytuowanego budynku od linii rozgraniczającej drogi, od linii rozgraniczającej tereny o innym przeznaczeniu; poza nieprzekraczalne linie zabudowy mogą wystawać elementy budynków wymienione w przepisach ogólnych;
- 6) **przeznaczeniu podstawowym** – przeznaczenie terenu, które powinno dominować w danym terenie lub obszarze w sposób określony ustaleniami planu;
- 7) **przeznaczeniu dopuszczalnym** – należy przez to rozumieć przeznaczenie terenu i związany z nim sposób zagospodarowania dopuszczone na wyodrębnionym terenie, warunki dopuszczenia określa niniejsza uchwała;
- 8) **przeznaczeniu uzupełniającym** – należy przez to rozumieć rodzaj przeznaczenia terenu niezbędny do realizacji i funkcjonowania przeznaczenia podstawowego terenu, a także przeznaczenie, które uzupełnia lub wzbogaca przeznaczenie podstawowe terenu;
- 9) **usługach towarzyszących** – należy przez to rozumieć usługi związane z obsługą zabudowy mieszkaniowej, których celem jest zaspokojenie podstawowych potrzeb ludności takich jak: usługi handlu detalicznego, działalność biurowa, projektowa, działalność związana z obsługą firm i finansami, ochrona zdrowia, gabinety odnowy biologicznej, fryzjerskie, pracownie pracy twórczej oraz drobne zakłady naprawcze takie jak: usługi napraw artykułów użytku osobistego i domowego, usługi szewskie, usługi zegarmistrzowskie, krawieckie itp. a także inne usługi do nich podobne. Są to usługi lokalizowane w bryle budynku mieszkalnego jednorodzinnego o powierzchni całkowitej wg przepisów odrębnych;
- 10) **usługi nieuciążliwe**- należy przez to rozumieć usługi nie zaliczone do przedsięwzięć mogących zawsze i potencjalnie znacząco oddziaływać na środowisko w rozumieniu przepisów odrębnych, nie wymagające

stałej obsługi transportowej samochodami o nośności powyżej 3,5 t, z wyłączeniem usług magazynowych, drobnej wytwórczości i produkcji;

- 11) **maksymalnej wysokości zabudowy** – należy przez to rozumieć maksymalną wysokość budynków i budowli;
- 12) **obszarze ograniczonego zagospodarowania i zabudowy** – należy przez to rozumieć teren położony w sąsiedztwie linii elektroenergetycznych 15kV (po 4,5m w obie strony od osi linii), w którym zagospodarowanie podlega ograniczeniom wynikającym z przepisów odrębnych z zakresu bezpieczeństwa, w tym zakaz budowy pomieszczeń przeznaczonych na pobyt ludzi;

2. W odniesieniu do innych określeń użytych w planie i nie zdefiniowanych w niniejszej uchwale należy stosować definicje zgodne z obowiązującymi przepisami odrębnymi.

## **§ 6. Informacje dotyczące konstrukcji planu**

1. Przepisy ogólne obowiązują na całym obszarze objętym planem, przepisy szczegółowe obowiązują dla poszczególnych terenów oznaczonych symbolem cyfrowym i literowym.

2. Dla każdego terenu o różnym przeznaczeniu lub różnych zasadach zagospodarowania i zabudowy zapisano przepisy szczegółowe.

3. Tereny mogą być w całości wykorzystane na cele zgodnie z ich podstawowym przeznaczeniem lub na cele przeznaczenia podstawowego i dopuszczalnego na zasadach ustalonych w dalszych przepisach planu.

## **DZIAŁ I. Przepisy ogólne Rozdział 1. Przeznaczenie terenu**

§ 7. 1. Na rysunku planu zostały wyznaczone liniami rozgraniczającymi tereny o następującym przeznaczeniu podstawowym:

<b>MN</b>	teren zabudowy mieszkaniowej jednorodzinnej,
<b>MN/U</b>	tereny zabudowy mieszkaniowej jednorodzinnej, tereny zabudowy usługowej,
<b>R</b>	teren rolniczy,
<b>R/Z</b>	tereny rolnicze- tereny łąk, pastwisk i zadrzewień śródpolnych,
<b>ZL</b>	tereny lasów,
<b>WS</b>	teren wód powierzchniowych,
<b>KDL</b>	teren komunikacji - teren drogi publicznej, klasy lokalnej,
<b>KDD</b>	tereny komunikacji - tereny dróg publicznych, klasy dojazdowej,
<b>E</b>	teren infrastruktury technicznej- stacja transformatorowa.

## **Rozdział 2. Zasady ochrony i kształtowania ładu przestrzennego.**

### **§ 8. Zasady struktury funkcjonalno – przestrzennej:**

- 1) Obszar planu obejmuje fragment miejscowości Adamówek położony w południowo- wschodniej części gminy Mszczonów. Przyjmuje się następujące zasady struktury funkcjonalno – przestrzennej:
  - a) ustala się, że wiodącym przeznaczeniem na obszarze objętym planem są tereny o funkcji mieszkaniowej jednorodzinnej, tereny zabudowy mieszkaniowej jednorodzinnej i zabudowy usługowej oraz tereny rolnicze,
  - b) głównym ciągiem komunikacji jest droga gminna nr 470181W (ul. J. Sokołowskiej) relacji Adamowice-Badów Górny, która w kierunku południowo- zachodnim łączy się z drogą powiatową nr 4725W (ul. Piekarską), a w kierunku północno- wschodnim łączy się z drogą powiatową nr 4726W (ul. Mszczonowską). Droga ta oznaczona jest w planie symbolem 1KDL.
- 2) Szczegółowe ustalenia dotyczące kształtowania ładu przestrzennego na poszczególnych terenach są określone w Dziale II niniejszej uchwały.

### **§ 9. Zasady ustalania linii zabudowy:**

- 1) linie zabudowy zostały wyznaczone jako nieprzekraczalne od strony dróg, terenów lasów ZL, i zwymiarowane na rysunku planu;
- 2) zasady sytuowania pomieszczeń nieprzeznaczonych na pobyt ludzi w obszarze ograniczonego zagospodarowania i zabudowy, określają nieprzekraczalne linie zabudowy dla pomieszczeń nieprzeznaczonych na pobyt ludzi;
- 3) ustala się możliwość utrzymania istniejącej zabudowy zlokalizowanej w całości lub w części poza wyznaczoną nieprzekraczalną linią zabudowy z dopuszczeniem:
  - a) prowadzenia robót budowlanych w tych obiektach, bez możliwości dalszej rozbudowy obiektu poza tę linię (nie dotyczy docieplenia obiektów budowlanych),
  - b) nadbudowy obiektu z uwzględnieniem wskaźników zawartych w przepisach szczegółowych;
- 4) dopuszcza się wysunięcie poza linię zabudowy od strony dróg: pilastrów i wykuszy– max na głębokość 1.50 m.

#### **§ 10. Zasady kształtowania zabudowy:**

- 1) ustala się, że kierunek głównej kalenicy dachu budynku musi być prostopadły lub równoległy do bocznej granicy działki budowlanej;
- 2) w przypadku rozbudowy budynków istniejących dopuszcza się dostosowanie kąta nachylenia połaci dachu do istniejącego spadku połaci dachowych;
- 3) szczegółowe ustalenia dotyczące zasad kształtowania zabudowy w poszczególnych terenach są określone w Dziale II niniejszej uchwały.

### **Rozdział 3.**

#### **Zasady ochrony środowiska, przyrody i krajobrazu.**

§ 11.1. Ustala się zakaz realizacji inwestycji mogących znacząco oddziaływać na środowisko w rozumieniu ustawy z zakresu udostępniania informacji o środowisku i jego ochronie.

2. Zakaz, o którym mowa w ust. 1, nie dotyczy inwestycji celu publicznego takich jak drogi i urządzenia infrastruktury technicznej.

3. Ustala się zakaz lokalizacji zakładów o dużym i zwiększonym ryzyku występowania poważnej awarii przemysłowej w rozumieniu przepisów z zakresu ochrony środowiska.

4. Ustala się, że prowadzenie działalności nie może powodować przekroczenia standardów jakości środowiska poza terenem, do którego prowadzący działalność posiada tytuł prawny.

5. Dopuszcza się zmianę ukształtowania terenu, zachowując określoną niniejszym planem powierzchnię biologicznie czynną.

#### **§ 12. W zakresie wód podziemnych i powierzchniowych:**

- 1) ustala się, że wszelkie prace melioracyjne oraz prace ziemne związane z przekształceniem układu hydrograficznego, w tym również sypanie wałów, przekształcenie poziomego terenu, mogące naruszyć wpływ powierzchniowy wody i stosunki wodne należy prowadzić zgodnie z przepisami z zakresu Prawa Wodnego;
- 2) w obszarze planu znajdują się grunty figurujące w ewidencji zmeliorowanych użytków rolnych (drenowanie). Wszelkie inwestycje na tym terenie należy prowadzić zgodnie z przepisami Prawa Wodnego;
- 3) ustala się, iż prowadzenie inwestycji liniowych (wodociąg, kable telefoniczne itp.), wznoszenie budowli komunikacyjnych kolidujących z rzeką, wymagają przeprowadzenia postępowania na warunkach zgodnych z przepisami Prawa Wodnego;

#### **§ 13. W zakresie ochrony powietrza:**

- 1) w celu ochrony powietrza ustala się ogrzewanie obiektów paliwami o możliwie najniższym poziomie emisji substancji szkodliwych dla środowiska zgodnie z przepisami odrębnymi z zakresu ochrony środowiska;

- 2) dopuszcza się instalacje odnawialnych źródeł energii z wykluczeniem energii otrzymanej z biogazu, biogazu rolniczego, biopłynów zgodnie z przepisami odrębnymi.

#### **§ 14. W zakresie ochrony akustycznej:**

- 1) w zakresie ochrony akustycznej tereny oznaczone symbolem MN zalicza się do terenów o dopuszczalnym poziomie hałasu w środowisku jako tereny przeznaczone pod zabudowę mieszkaniową, a tereny MN/U i budynki mieszkalne w zabudowie zagrodowej na terenie oznaczonym symbolem R zalicza się do terenów o dopuszczalnym poziomie hałasu w środowisku jako tereny pod „zabudowę mieszkaniowo – usługową”, w rozumieniu przepisów odrębnych z zakresu ochrony środowiska.
- 2) ochrona przed hałasem powinna polegać na stosowaniu właściwych rozwiązań technicznych zapewniających warunki akustyczne w budynkach i na działkach sąsiednich, które zagwarantują spełnienie norm zgodnie z Prawem Ochrony Środowiska i Rozporządzeniem Ministra Środowiska w sprawie dopuszczalnych poziomów hałasu w środowisku.

#### **§ 15. W zakresie oochrony i wzbogacania lokalnych wartości środowiskowych, przyrodniczych krajobrazowych:**

- 1) wielkości minimalnej do zachowania powierzchni biologicznie czynnej, maksymalnej powierzchni zabudowy, maksymalnej intensywności zabudowy są wyznaczone i określone w Dziale II.

### **Rozdział 4.**

#### **Zasady kształtowania krajobrazu.**

**§ 16. 1.** Zasady kształtowania krajobrazu w zakresie elementów przestrzennych wpływających na walory krajobrazowe zostały ustalone w niniejszej uchwale poprzez ustalenie parametrów zabudowy i zagospodarowania terenu.

2. Zabudowa winna charakteryzować się zachowaniem spójnej formy i kolorystyki.

### **Rozdział 5.**

#### **Szczegółowe zasady i warunki scalania i podziału nieruchomości objętych planem miejscowym.**

**§ 18. 1.** W obszarze objętym planem nie ustala się granic terenów wymagających przeprowadzenia scaleń i podziałów nieruchomości.

2. Zasady scalania i podziału nieruchomości zostały określone dla poszczególnych terenów o różnym przeznaczeniu lub różnych zasadach zagospodarowania w Dziale II.

### **Rozdział 6.**

#### **§ 19. Szczególne warunki zagospodarowania terenów oraz ograniczenia w ich użytkowaniu,**

##### **w tym zakaz zabudowy.**

1. Obiekty budowlane w sąsiedztwie linii energetycznych (w obszarze ograniczonego zagospodarowania i zabudowy) należy projektować, realizować oraz użytkować zachowując przepisy odrębne z zakresu bezpieczeństwa, w tym ustala się zakaz budowy pomieszczeń przeznaczonych na pobyt ludzi.

2. Zabudowę od strony lasów należy lokalizować zgodnie z przepisami odrębnymi i ustalonymi nieprzekraczalnymi liniami zabudowy.

3. Dla terenu oznaczonego symbolem ZL ustala się zakaz zabudowy, dla terenów oznaczonych symbolami R/Z i WS ustala się zakaz zabudowy budynkami.

### **Rozdział 7.**

#### **Zasady modernizacji, rozbudowy i budowy systemów komunikacji.**

**§ 20. Określenie układu komunikacyjnego wraz z parametrami oraz klasyfikacją dróg i warunkami powiązań z układem zewnętrznym:**

- 1) ustala się obsługę bezpośrednią obszaru objętego planem poprzez układ dróg publicznych znajdujących się w granicach opracowania bądź przylegających do granic opracowania, których poszerzenie zostało

wyznaczone w granicy planu. Droga gminna nr 470181W (ul. J. Sokołowskiej), oznaczona jest w planie symbolem 1KDL, relacji Adamowice- Badów Górny, w kierunku południowo- zachodnim przecina drogę powiatową nr 4725W (ul. Piekarską), która w kierunku północnym stanowi połączenie obszaru planu z Miastem Mszczonów. Droga gminna nr 470181W (ul. J. Sokołowskiej) w kierunku zachodnim po przez ul. Główną i ul. Styropianową stanowi połączenie z węzłem komunikacyjnym na drodze krajowej Nr S8 w Adamowicach. Droga gminna nr 470181W (ul. J. Sokołowskiej) a w kierunku północno- wschodnim łączy się z drogą powiatową nr 4726W (ul. Mszczonowską) i ul. Grójecką.

- 2) wyznacza się obsługę komunikacyjną obszaru planu poprzez następujące drogi:
  - a) KDL- tereny drogi publicznej, klasy lokalnej,
  - b) KDD- tereny dróg publicznych, klasy dojazdowej,
- 3) szerokość terenów komunikacji w ich liniach rozgraniczających określono na rysunku planu oraz w §37 - §38 niniejszej uchwały;
- 4) ustala się do obsługi poszczególnych terenów możliwość wyznaczenia dróg wewnętrznych i dojazdów o szerokości min.:
  - a) 10,0 m – dla obsługi 10 działek i więcej,
  - b) 8,0 m – dla obsługi od 5 do 9 działek,
  - c) 6,0 m – dla obsługi od 2 do 4 działek,
- 5) drogi wewnętrzne winny mieć połączenie z dwoma drogami publicznymi, w przypadku braku połączenia z drogą publiczną należy na drodze wewnętrznej wydzielić teren do zawracania o minimalnej szerokości 20m x 20m.

## **2. Ustalenia dotyczące parkowania pojazdów:**

- 1) Obowiązują miejsca postojowe dla samochodów osobowych towarzyszące poszczególnym przeznaczeniom terenów w liczbie - zgodnie z ustaleniami szczegółowymi dla poszczególnych terenów;
- 2) Na każde 30 miejsc postojowych przy obiektach usługowych należy przewidzieć minimum jedno miejsce postojowe dla samochodów zaopatrzonych w kartę parkingową, lecz nie mniej niż jedno na obiekt w przypadku wyznaczenia co najmniej 6 miejsc parkingowych;
- 3) Miejsca postojowe, o których mowa w pkt. 1 należy sytuować w terenie działek związanych z poszczególnymi obiektami.

## **Rozdział 8.**

### **Zasady modernizacji, rozbudowy i budowy systemów infrastruktury technicznej.**

#### **§ 21. Zasady zaopatrzenia w wodę:**

- 1) teren zaopatrywany jest w wodę z ujęcia wody pitnej we wsi Badowo - Dańki;
- 2) ustala się zaopatrzenie w wodę dla obszaru objętego planem z istniejących w granicy planu ( 90) oraz poza granicą planu (Ø160, Ø110) sieci wodociągowych oraz projektowanych sieci wodociągowych o minimalnej średnicy przewodów- Ø 40 mm;
- 3) sieci wodociągowe stanowiące rozbudowę istniejącego układu (rozdzielczego) należy dostosować do istniejących parametrów sieci;
- 4) ustala się rozbudowę sieci wodociągowej wzdłuż istniejących i projektowanych dróg;
- 5) do czasu wybudowania sieci wodociągowej dopuszcza się pobór wody z indywidualnych źródeł;
- 6) dopuszcza się pobór wody z indywidualnych ujęć;
- 7) sieci wodociągowe powinny spełniać wymagania przeciwpożarowe zgodnie z przepisami odrębnymi z zakresu przeciwpożarowego zaopatrzenia w wodę oraz dróg pożarowych.

#### **§ 22. Zasady odprowadzenia ścieków bytowych i wód opadowych:**

- 1) ustala się zasadę odprowadzania ścieków bytowych do istniejącej w granicy planu ( $\varnothing 200$ ) oraz poza granicą planu ( $\varnothing 160$ ) i projektowanej sieci kanalizacji sanitarnej do czasu jej budowy do szczelnych zbiorników bezodpływowych z wywozem na oczyszczalnię ścieków na podstawie umów indywidualnych;
- 2) minimalna średnica projektowanych przewodów sieci kanalizacyjnych:
  - a) sieci kanalizacji grawitacyjnej ( $\varnothing 90$ ),
  - b) sieci kanalizacji tłocznej ( $\varnothing 50$ );
- 3) dopuszcza się lokalizację lokalnych systemów oczyszczania ścieków zgodnie z przepisami odrębnymi;
- 4) wody opadowe i roztopowe należy odprowadzić na teren własny działki, nie naruszając interesu osób trzecich, nie zmieniając stanu wód na gruncie, ani kierunku odpływu wody z zachowaniem przepisów odrębnych z zakresu Prawa Wodnego.

#### **§ 23. Zasady zaopatrzenia w energię elektryczną:**

- 1) ustala się zasilanie terenu w energię elektryczną z GPZ Mszczonów poprzez istniejące i projektowane sieci średniego i niskiego napięcia;
- 2) ustala się budowę sieci średniego i niskiego napięcia wzdłuż projektowanych i istniejących dróg;
- 3) dopuszcza się instalację odnawialnych źródeł energii z wykluczeniem energii otrzymanej z biogazu, biogazu rolniczego, biopłynów zgodnie z przepisami odrębnymi.

#### **§ 24. Zasady obsługi telekomunikacyjnej:**

- 1) ustala się zasadę obsługi w zakresie telekomunikacji w oparciu o istniejącą i projektowaną sieć telekomunikacyjną;
- 2) ustala się realizację sieci telekomunikacyjnych wzdłuż istniejących i projektowanych dróg z zachowaniem przepisów odrębnych.

#### **§ 25. Zasady zaopatrzenia w gaz:**

- 1) w granicach planu brak jest sieć gazowej średniego ciśnienia;
- 2) dopuszcza się zaopatrzenie w gaz w oparciu o projektowane sieci gazowe o minimalnej średnicy nowobudowanych sieci-  $\varnothing 20\text{mm}$ ;
- 3) dopuszcza się zaopatrzenie w gaz z instalacji zbiornikowych.

#### **§ 26. Zasady zaopatrzenia w ciepło:**

- 1) ustala się zaopatrzenie w ciepło z indywidualnych źródeł ciepła, w szczególności z zastosowaniem ekologicznych czynników grzewczych z wykluczeniem wysokoemisyjnych źródeł ciepła;
- 2) w celu zaopatrzenia w ciepło dopuszcza się instalację odnawialnych źródeł energii z wykluczeniem energii otrzymanej z biogazu, biogazu rolniczego, biopłynów zgodnie z przepisami odrębnymi.

**§ 27. Zasady usuwania odpadów:** sposób zagospodarowania działki budowlanej musi uwzględniać zapewnienie miejsca do czasowego gromadzenia odpadów w sposób nie zagrażający środowisku i zgodnie z przepisami odrębnymi.

**§ 28.** W zakresie zasad modernizacji, rozbudowy i budowy infrastruktury technicznej w obszarze objętym planem, ustala się:

- 1) powiązania układu sieci infrastruktury technicznej na obszarze objętym planem z układem zewnętrznym poprzez sieci infrastruktury technicznej, które posiadają dalszy swój przebieg poza obszarem planu;
- 2) sieci infrastruktury technicznej wszystkich mediów należy lokalizować na terenie komunikacji z zachowaniem wzajemnych odległości wynikających z przepisów odrębnych;
- 3) w technicznie uzasadnionych przypadkach dopuszcza się lokalizowanie sieci infrastruktury technicznej poza terenem komunikacji w oparciu o przepisy odrębne, w szczególności pomiędzy linią rozgraniczającą tereny komunikacji, a nieprzekraczalną linią zabudowy.

## Rozdział 9.

§ 29. Sposób i termin tymczasowego zagospodarowania, urządzania i użytkowania terenów. Ustala się, że dla terenów, których przeznaczenie zostało zmienione planem mogą być użytkowane w sposób dotychczasowy do czasu ich zagospodarowania zgodnie z ustaleniami niniejszego planu.

## Rozdział 10.

§ 30. Stawka procentowa służąca naliczaniu opłaty z tytułu wzrostu wartości nieruchomości spowodowanej uchwaleniem planu:

1. ustala się dla terenów o symbolach MN MN/U opłatę w wysokości 20%,
2. ustala się dla pozostałych terenów opłatę w wysokości 1%.

### DZIAŁ II. Przepisy szczegółowe Rozdział 1.

Przeznaczenie terenu. Zasady kształtowania zabudowy oraz wskaźniki zagospodarowania.

#### § 31.

<b>Oznaczenie terenu</b>		<b>1MN</b>
<b>Powierzchnia</b>		<b>1,4 ha</b>
<b>1.</b>	<b>Przeznaczenie terenu</b>	
<b>1)</b>	<b>przeznaczenie podstawowe</b>	Teren zabudowy mieszkaniowej jednorodzinnej.
	<b>przeznaczenie uzupełniające</b>	a) budynki gospodarcze i garażowe na samochody osobowe, b) komunikacja, infrastruktura techniczna, urządzenia budowlane, zieleń.
<b>2)</b>	<b>przeznaczenie dopuszczalne</b>	Usługi towarzyszące – zgodnie z definicją §5 ust.1 pkt 9.
<b>2.</b>	<b>Zasady zagospodarowania</b>	
<b>1)</b>	<b>Ogólne zasady zagospodarowania</b>	a) na terenach zdrenowanych obowiązują przepisy §12.
<b>2)</b>	<b>Parametry i wskaźniki kształtowania zabudowy oraz zagospodarowania terenu</b>	
a)	nieprzekraczalne linie zabudowy	- 8,0m od linii rozgraniczających dróg 1KDL, - 12,0m od linii rozgraniczających tereny lasów oznaczonych symbolem ZL.
b)	parametry zabudowy działki budowlanej	-powierzchnia zabudowy w stosunku do powierzchni działki budowlanej- max. 30%, - powierzchnia biologicznie czynna w stosunku do powierzchni działki budowlanej- co najmniej 50%, - maksymalna intensywność zabudowy – 0,6, - minimalna intensywność zabudowy- 0,01.
c)	maksymalna wysokość zabudowy	12,0m, w tym: ▪budynków mieszkalnych jednorodzinnych – max. 12,0m, ▪budynków gospodarczych i garażowych – max. 6,0m,
d)	geometria dachów	- dachy płaskie, dwu lub wielospadowe o nachyleniu połaci dachowych do 45°, - dopuszcza się dachy mansardowe,
<b>3)</b>	<b>Zasady scalania i podziału nieruchomości</b>	
a)	minimalna powierzchnia działki	1000m <sup>2</sup> - ustalenia minimalnych powierzchni działek nie dotyczą działek dla potrzeb lokalizacji urządzeń infrastruktury technicznej oraz dróg wewnętrznych.
b)	Minimalna szerokość frontu działki	- 20,0m
c)	kąt położenia granic bocznych działek w stosunku do pasa drogowego	- 90±30°



4)	<b>Minimalna powierzchnia nowo wydzielanej działki budowlanej</b>	- 1000m <sup>2</sup>
5)	<b>Obsługa komunikacyjna, parkingi</b>	
a)	obsługa komunikacyjna terenu	Obsługa terenów z dróg oznaczonych w planie symbolami: 1KDL.
b)	parkingi	Ustala się obowiązek zapewnienia minimum 2-ch miejsc postojowych dla samochodu osobowego na lokal mieszkalny. W przypadku budynków z wbudowaną funkcją usługową – minimum 3-ch miejsc postojowych. Dopuszcza się bilansowanie miejsc postojowych łącznie z miejscami postojowymi w garażach. - zgodnie z § 20 ust.2 oraz pkt.3.

### § 32.

<b>Oznaczenie terenu</b>		<b>1MN/U- 7MN/U</b>
<b>Powierzchnia</b>		<b>45,8 ha</b>
<b>1.</b>	<b>Przeznaczenie terenu</b>	
1)	Przeznaczenie podstawowe	<b>Tereny zabudowy mieszkaniowej jednorodzinnej, tereny zabudowy usługowej.</b>
	Przeznaczenie uzupełniające	Usługi nieuciążliwe rozumiane zgodnie z §5 ust.1 pkt. 10 niniejszej uchwały. a) budynki gospodarcze, garażowe, b) komunikacja, infrastruktura techniczna, urządzenia budowlane, zieleń.
<b>2.</b>	<b>Zasady zagospodarowania</b>	
1)	Ogólne zasady zagospodarowania	a)w obszarze ograniczonego zagospodarowania i zabudowy wzdłuż linii energetycznych 15kV ustala się zakaz budowy pomieszczeń przeznaczonych na pobyt ludzi, b)na terenach zdrenowanych obowiązują przepisy §12.
<b>2)</b>	<b>Parametry i wskaźniki kształtowania zabudowy oraz zagospodarowania terenu</b>	
a)	Nieprzekraczalne linie zabudowy	- 8,0m od linii rozgraniczających dróg 1KDL - 6,0m od linii rozgraniczających dróg 1KDD, 2KDD, 3KDD, 4KDD, 5KDD, 6KDD, 7KDD, 8KDD, 9KDD, -12,0m od linii rozgraniczających tereny lasów oznaczonych symbolem ZL.
b)	Parametry zabudowy działki budowlanej	-powierzchnia zabudowy w stosunku do powierzchni działki budowlanej– max. 30%, -powierzchnia biologicznie czynna w stosunku do powierzchni działki budowlanej– co najmniej 50%, -maksymalna intensywność zabudowy – 0,8, -minimalna intensywność zabudowy – 0,01.
c)	Maksymalna wysokość zabudowy	- 14,0m, w tym: - maksymalna wysokość budynków gospodarczych i garażowych – 6.0m, - maksymalna wysokość budynków z pomieszczeniami nieprzeznaczonymi na pobyt ludzi w obszarze ograniczonego zagospodarowania i zabudowy – 4,0m.
d)	Geometria dachów	- dachy płaskie, dwu lub wielospadowe o nachyleniu połąci dachowych do 45°, - dopuszcza się dachy mansardowe,
<b>3)</b>	<b>Zasady scalania i podziału nieruchomości</b>	

a)	Minimalna powierzchnia działki	1200m <sup>2</sup>
b)	Minimalna szerokość frontu działki	20,0m
c)	Kąt położenia granic bocznych działek w stosunku do pasa drogowego	90 <sup>0</sup> ± 20 <sup>0</sup>
4)	<b>Minimalna powierzchnia nowo wydzielanej działki budowlanej</b>	1200m <sup>2</sup>
5)	<b>Obsługa komunikacyjna, parkingi</b>	
a)	Obsługa komunikacyjna terenu	Obsługa terenów z dróg oznaczonych w planie symbolami: 1KDL, 1KDD, 2KDD, 3KDD, 4KDD, 5KDD, 6KDD, 7KDD, 8KDD, 9KDD.
b)	Parkingi	Ustala się obowiązek zapewnienia przynajmniej 2-óch miejsc postojowych dla samochodów osobowych na lokal mieszkalny, oraz w przypadku zaistnienia usług na każde 50m <sup>2</sup> powierzchni użytkowej budynku usługowego lub powierzchni przeznaczonej pod usługi 1-go miejsca postojowego. Dopuszcza się bilansowanie miejsc postojowych łącznie z miejscami postojowymi w garażach. Pozostałe ustalenia zgodnie z 20 ust. 2.

### § 33.

<b>Oznaczenie terenu</b>		<b>1R</b>
<b>Powierzchnia</b>		<b>3,2ha</b>
<b>1.</b>	<b>Przeznaczenie terenu</b>	
1)	<b>Przeznaczenie podstawowe</b>	Teren rolniczy.
	<b>przeznaczenie uzupełniające</b>	a) komunikacja, infrastruktura techniczna i urządzenia ochrony środowiska dla potrzeb działki lub potrzeb lokalnych.
2)	<b>Przeznaczenie dopuszczalne</b>	a) zabudowa zagrodowa, b) usługi agroturystyczne.
<b>2.</b>	<b>Zasady zagospodarowania</b>	
1)	<b>Ogólne zasady zagospodarowania</b>	a) użytkowanie zgodnie z przepisami odrębnymi, b) zakaz hodowli zwierząt powyżej 10 DJP (dużych jednostek przeliczeniowych definiowanych zgodnie z przepisami odrębnymi z zakresu przedsięwzięć mogących znacząco oddziaływać na środowisko), z wyj. zwierząt takich jak: lisy, jenoty, norki, tchórze, nutrie, szynszyle, kury, kaczki, gęsi, indyki, perlice, przepiórki, gołębie, psy, króliki, których hodowla może wynosić do 0,3DJP, c) w obszarze ograniczonego zagospodarowania i zabudowy wzdłuż linii energetycznych 15kV ustala się zakaz budowy pomieszczeń przeznaczonych na pobyt ludzi.
2)	<b>Parametry i wskaźniki kształtowania zabudowy oraz zagospodarowania terenu</b>	
a)	nieprzekraczalne linie zabudowy	- 6,0m od linii rozgraniczających dróg 7KDD, -10,0m od linii rozgraniczającej terenu wód powierzchniowych oznaczonego symbolem WS.
b)	parametry zabudowy działki budowlanej	-powierzchnia zabudowy w stosunku do powierzchni działki budowlanej– max. 20%, -powierzchnia biologicznie czynna w stosunku do powierzchni działki budowlanej- co najmniej 65%, -maksymalna intensywność zabudowy – 0,25.
c)	maksymalna wysokość zabudowy	12,0m, w tym: •budynków – max. 12,0m, •budynków z pomieszczeniami nieprzeznaczonymi na pobyt

		ludzi w obszarze ograniczonego zagospodarowania i zabudowy – 4,0m.
d)	geometria dachów	- dachy dwuspadowe lub wielospadowe o nachyleniu połaci dachowych do 45°, - w budynkach gospodarczych, garażowych i inwentarskich dopuszcza się dachy jednospadowe.
<b>3)</b>	<b>Obsługa komunikacyjna, parkingi</b>	
a)	obsługa komunikacyjna terenu	Obsługa terenu z drogi oznaczonej w planie symbolem: 7KDD.
b)	parkingi	Ustala się obowiązek zapewnienia minimum 2-ch miejsc postojowych dla samochodu osobowego na własnej działce.

#### § 34.

<b>Oznaczenie terenu</b>		<b>1R/Z- 4R/Z</b>
<b>Powierzchnia</b>		<b>4,7 ha</b>
<b>1.</b>	<b>Przeznaczenie terenu</b>	
1)	<b>przeznaczenie podstawowe</b>	Tereny rolnicze – tereny łąk, pastwisk i zadrzewień śródpolnych,
2)	<b>przeznaczenie dopuszczalne</b>	Sieci i urządzenia infrastruktury technicznej, w przypadku braku możliwości innych rozwiązań.
<b>2.</b>	<b>Zasady zagospodarowania</b>	
1)	<b>Ogólne zasady zagospodarowania</b>	a) Ustala się: - zakaz zabudowy budynkami, - zachowanie zadrzewień i zakrzewień wzdłuż rzeki Okrzeszy. b) ustala się maksymalną wysokość budowli- 12,0m c) minimalna powierzchnia biologicznie czynna- 75% powierzchni działki budowlanej.

#### § 35.

<b>Oznaczenie terenu</b>		<b>1ZL-5ZL</b>
<b>Powierzchnia</b>		<b>5,0 ha</b>
<b>1.</b>	<b>Przeznaczenie terenu</b>	
1)	<b>przeznaczenie podstawowe</b>	<b>Tereny lasów</b>  Sposób zagospodarowania terenu – użytkowanie gruntów leśnych w rozumieniu przepisów o lasach.
<b>2.</b>	<b>Zasady zagospodarowania</b>	
1)	<b>Ogólne zasady zagospodarowania</b>	a) ustala się zakaz zabudowy, b) ustala się prowadzenie gospodarki leśnej w rozumieniu przepisów o lasach.

#### § 36.

<b>Oznaczenie terenu</b>		<b>1WS</b>
<b>1.</b>	<b>Przeznaczenie terenu</b>	
1)	<b>Przeznaczenie podstawowe</b>	Terren wód powierzchniowych.  Rzeka Okrzesza
2)	<b>Przeznaczenie dopuszczalne</b>	a) dopuszcza się możliwość przeprowadzenia dojazdów oraz sieci infrastruktury technicznej w przypadku braku możliwości innych rozwiązań,
<b>2.</b>	<b>Zasady zagospodarowania</b>	
1)	<b>Ogólne zasady zagospodarowania</b>	a) ustala się zakaz zabudowy budynkami.

#### § 37.

<b>Oznaczenie terenu</b>		<b>1KDL</b>
<b>1.</b>	<b>Przeznaczenie terenu</b>	

1)	<b>Przeznaczenie podstawowe</b>	<b>Teren komunikacji – teren drogi publicznej, klasy lokalnej.</b> (Droga gminna nr 470181W- ul. J. Sokołowskiej)
	<b>Przeznaczenie uzupełniające</b>	a) obiekty i urządzenia związane z prowadzeniem i obsługą ruchu drogowego.
2)	<b>Przeznaczenie dopuszczalne</b>	a) lokalizacja sieci infrastruktury technicznej zgodnie z przepisami odrębnymi, b) dopuszcza się urządzenie ścieżki rowerowej.
<b>2.</b>	<b>Zasady zagospodarowania</b>	
1)	Ogólne zasady zagospodarowania	a)tereny obejmują realizację elementów drogi i urządzeń z nią związanych, b)ustala się stosowanie na skrzyżowaniach dróg narożnych ścieg linii rozgraniczających, określonych na rysunku planu,
2)	szerokość drogi publicznej w liniach rozgraniczających	a)dla terenu drogi 1KDL szerokość w liniach rozgraniczających zmienna od 0,0m do 13,0m (łączna szerokość drogi 15,0m).

### § 38.

<b>Oznaczenie terenu</b>		<b>1KDD- 9KDD</b>
<b>1.</b>	<b>Przeznaczenie terenu</b>	
1)	<b>Przeznaczenie podstawowe</b>	<b>Tereny komunikacji - tereny dróg publicznych, klasy dojazdowej.</b>
2)	<b>Przeznaczenie dopuszczalne</b>	a) lokalizacja sieci infrastruktury technicznej zgodnie z przepisami odrębnymi.
<b>2.</b>	<b>Zasady zagospodarowania</b>	
1)	Ogólne zasady zagospodarowania	a)tereny obejmują realizację elementów drogi i urządzeń z nią związanych, b)ustala się stosowanie na skrzyżowaniach dróg narożnych ścieg linii rozgraniczających, określonych na rysunku planu.
2)	szerokości dróg publicznych w liniach rozgraniczających	a) dla terenu drogi 1KDD (ul. Spokojna) - szerokość drogi w liniach rozgraniczających wynosi 12,0m, z wyjątkiem skrzyżowania, gdzie zaprojektowano narożne ścieg linii rozgraniczających zgodnie z rysunkiem planu; b) dla terenu drogi 2KDD (ul. Spacerowa) - szerokość drogi w granicy planu, w liniach rozgraniczających zmienna od 0,0m do 8,0m (łączna szerokość drogi 12,0m), z wyjątkiem skrzyżowania, gdzie zaprojektowano narożne ścieg linii rozgraniczających zgodnie z rysunkiem planu; c) dla terenu drogi 3KDD (ul. Graniczna) - szerokość drogi w granicy planu, w liniach rozgraniczających zmienna od 3,0m do 4,5m (łączna szerokość drogi 12,0m), z wyjątkiem skrzyżowania, gdzie zaprojektowano narożne ścieg linii rozgraniczających zgodnie z rysunkiem planu; d) dla terenu drogi 4KDD (ul. Daleka) - szerokość drogi w granicy planu, w liniach rozgraniczających zmienna od 2,5m do 5,0m (łączna szerokość drogi 10,0m), z wyjątkiem skrzyżowania, gdzie zaprojektowano narożne ścieg linii rozgraniczających zgodnie z rysunkiem planu; e) dla terenu drogi 5KDD - szerokość drogi w liniach rozgraniczających wynosi 10,0m, z wyjątkiem skrzyżowania, gdzie zaprojektowano narożne ścieg linii rozgraniczających zgodnie z rysunkiem planu; f) dla terenu drogi 6KDD - szerokość drogi w liniach rozgraniczających wynosi 10,0m, z wyjątkiem skrzyżowania, gdzie zaprojektowano narożne ścieg linii rozgraniczających zgodnie z rysunkiem planu;

	g) dla terenu drogi 7KDD - szerokość drogi w liniach rozgraniczających zmienna od 5,0m do 10,0m, z wyjątkiem skrzyżowania, gdzie zaprojektowano narożne ścięcia linii rozgraniczających zgodnie z rysunkiem planu; h) dla terenu drogi 8KDD - szerokość drogi w liniach rozgraniczających wynosi 10,0m, z wyjątkiem skrzyżowania, gdzie zaprojektowano narożne ścięcia linii rozgraniczających zgodnie z rysunkiem planu; i) dla terenu drogi 9KDD - szerokość drogi w liniach rozgraniczających wynosi 10,0m; z wyjątkiem skrzyżowania, gdzie zaprojektowano narożne ścięcia linii rozgraniczających zgodnie z rysunkiem planu.
--	--

### § 39.

<b>Oznaczenie terenu</b>		<b>1E</b>
<b>1.</b>	<b>Przeznaczenie terenu</b>	
<b>1)</b>	<b>Przeznaczenie podstawowe</b>	<b>Teren infrastruktury technicznej - stacja transformatorowa.</b> Słupowa stacja transformatorowa oraz inne urządzenia, będące częścią sieci elektroenergetycznej bądź elementem służącym obsłudze tej sieci.
<b>2.</b>	<b>Zasady zagospodarowania</b>	
<b>1)</b>	<b>Ogólne zasady zagospodarowania</b>	a)zakaz zabudowy niezwiązanej z obsługą terenu,
<b>2)</b>	<b>Parametry i wskaźniki kształtowania zabudowy oraz zagospodarowania terenu</b>	
<b>a)</b>	Maksymalna wysokość zabudowy	- 15,0m
<b>b)</b>	Parametry zabudowy działki	- powierzchnia biologicznie czynna na działce – co najmniej 75%.

## DZIAŁ III.

### Rozdział 1. Przepisy końcowe

§ 40. Wykonanie niniejszej Uchwały powierza się Burmistrzowi Mszczonowa.

§ 41. Uchwała wchodzi w życie po upływie 30 dni od dnia ogłoszenia w Dzienniku Urzędowym Województwa Mazowieckiego.


§ 42. Uchwała podlega publikacji na stronie internetowej Biuletynu Informacji Publicznej Urzędu Miejskiego w Mszczonowie.

Przewodniczący Rady  
Miejskiej

**Lukasz Koperski**

<sup>[1]</sup> zmiany tekstu jednolitego wymienionej ustawy zostały ogłoszone w Dz. U. z 2023 r. poz.572, poz. 1463, poz. 1688

<sup>[2]</sup> zmiany tekstu jednolitego wymienionej ustawy zostały ogłoszona w Dz. U. z 2023 r. poz.1506, poz. 1597, poz. 1688, poz. 1890, poz. 2029

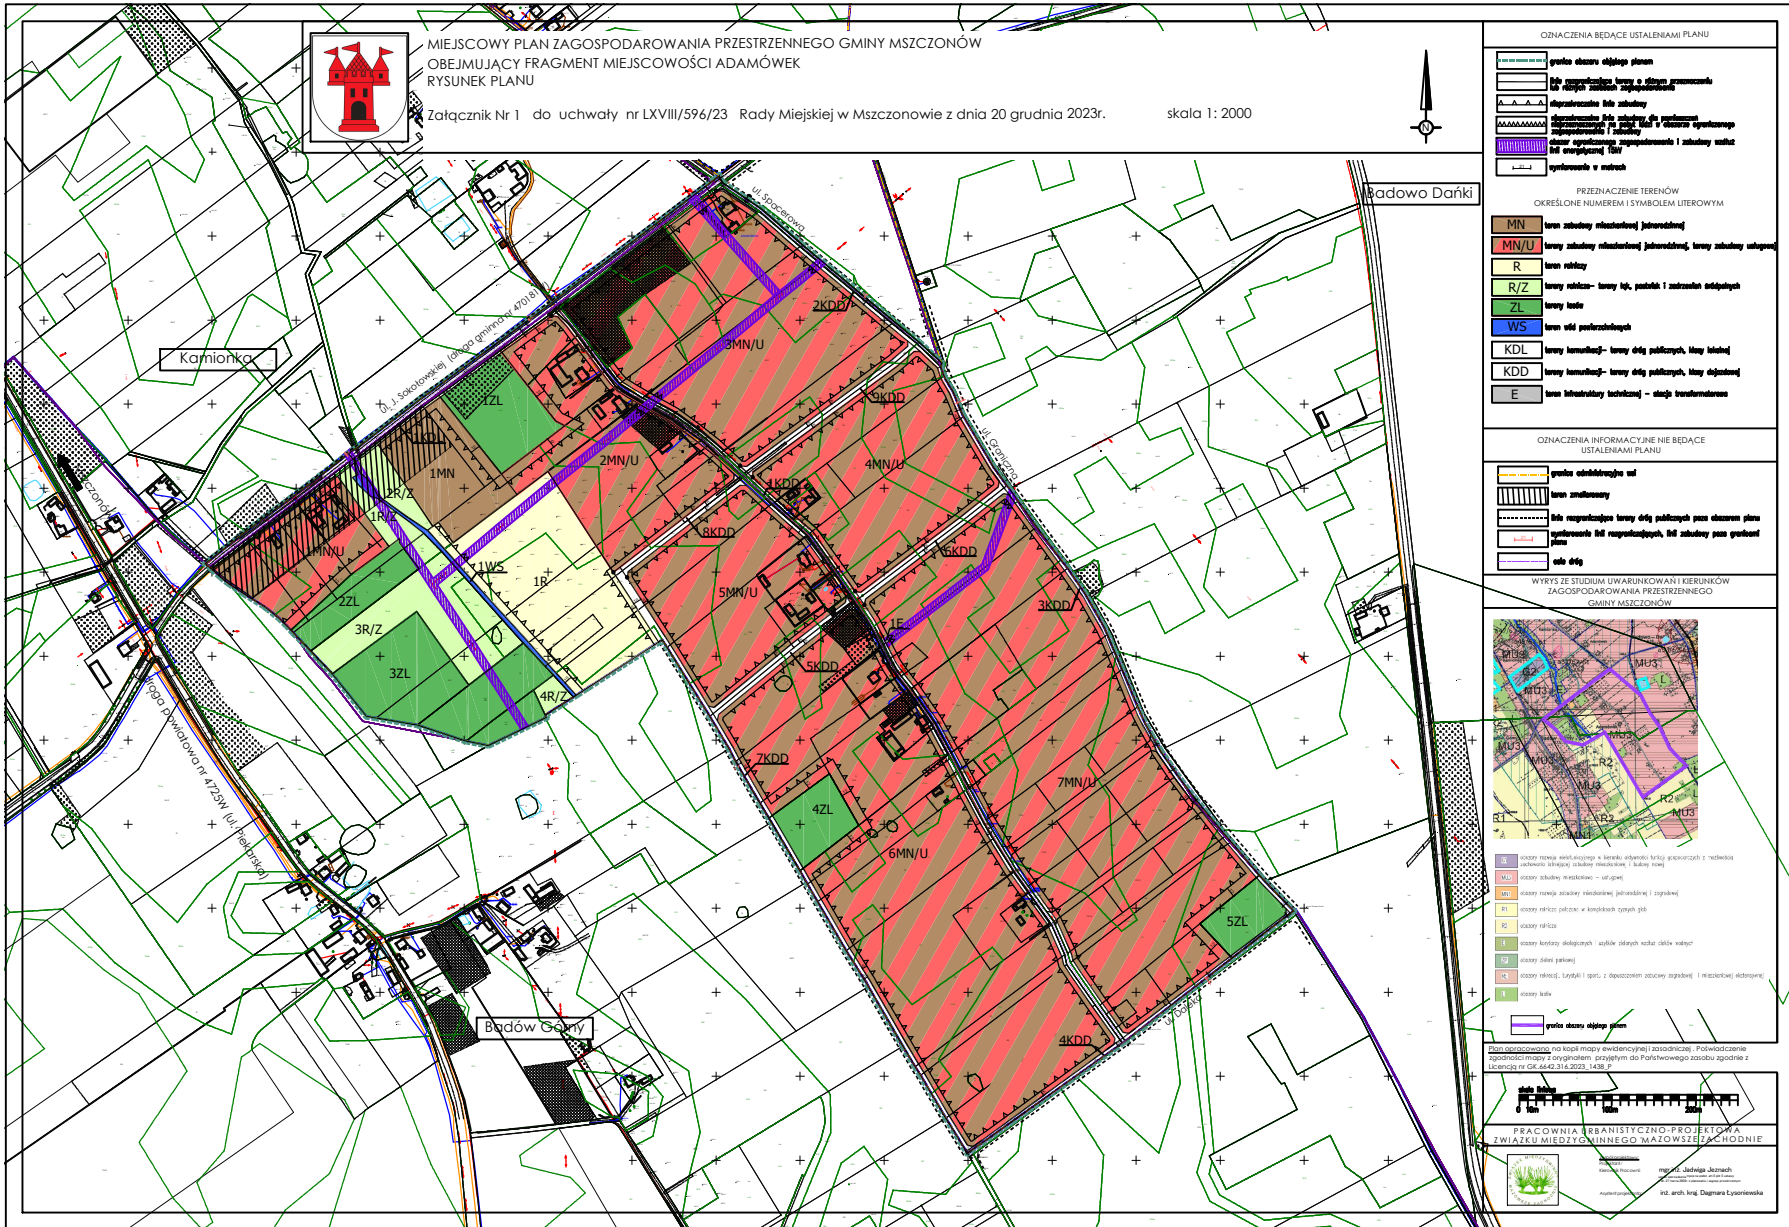

**Załącznik Nr 2  
do Uchwały Nr LXVIII/596/23  
Rady Miejskiej w Mszczonowie  
z dnia 20 grudnia 2023 r.**

**Rozstrzygnięcie o sposobie rozpatrzenia uwag do projektu miejscowego planu zagospodarowania przestrzennego gminy Mszczonów obejmującego fragment miejscowości Adamówek.**

Na podstawie art. 20 ust. 1 ustawy z dnia 27 marca 2003 r. o planowaniu i zagospodarowaniu przestrzennym (Dz. U. z 2023r. poz. 977 z późn zm.) Rada Miejska w Mszczonowie przyjmuje następujące rozstrzygnięcia w sprawie rozpatrzenia uwag do projektu miejscowego planu zagospodarowania przestrzennego gminy Mszczonów obejmującego fragment miejscowości Adamówek:

**W okresie wyłożenia do publicznego wglądu projektu miejscowego planu zagospodarowania przestrzennego nie wpłynęły żadne uwagi.**

Przewodniczący  
Rady Miejskiej w Mszczonowie

Łukasz Koperski

**Załącznik Nr 3  
do Uchwały Nr LXVIII/596/23  
Rady Miejskiej w Mszczonowie  
z dnia 20 grudnia 2023 r.**

**ROZSTRZYGNĘCIE O SPOSOBIE REALIZACJI ZAPISANYCH W PLANIE  
INWESTYCJI Z ZAKRESU INFRASTRUKTURY TECHNICZNEJ, KTÓRE NALEŻĄ  
DO ZADAŃ WŁASNYCH GMINY ORAZ O ZASADACH ICH FINANSOWANIA**

Na podstawie art. 20 ustawy z dnia 27 marca 2003 roku o planowaniu i zagospodarowaniu przestrzennym (t.j. Dz. U. z 2023r., poz. 977 z późn zm.) określa się następujący sposób realizacji oraz zasady finansowania inwestycji z zakresu infrastruktury technicznej, które należą do zadań własnych gminy:

**I. DROGI PUBLICZNE**

- wykup terenu pod drogi publiczne gminne

Wykup terenów pod drogi lub terenu przeznaczonego na poszerzenie dróg odbywać się będzie przy podziałach nieruchomości dokonywanych na wniosek właścicieli działek lub z urzędu (w przypadku konieczności wydzielenia drogi) zgodnie z ustawą o gospodarce nieruchomościami.

Środki finansowe na odszkodowanie za działki gruntu przeznaczonego pod drogi pochodzić będą ze środków budżetowych gminy.

- budowa drogi (jezdni, poboczy i ewentualnie chodników oraz odwodnienie i oświetlenie drogi)

Budowa dróg realizowana będzie zgodnie z wieloletnim planem inwestycyjnym w zakresie dróg uchwalanym przez Radę Miejską w Mszczonowie.

Środki finansowe na budowę dróg pochodzić będą z budżetu gminy oraz istnieje możliwość współfinansowania ze środków funduszy UE, o które gmina każdorazowo występuje.

**II. BUDOWA WODOCIĄGÓW I KANALIZACJI**

**Wodociągi:**

Budowa i rozbudowa sieci wodociągowej w gminie następuje zgodnie z wieloletnim planem inwestycyjnym Gminy Mszczonów, który uwzględnia tempo zmian w zagospodarowaniu przestrzennym i potrzeb w zakresie infrastruktury technicznej.

Środki finansowe na budowę wodociągów pochodzą z budżetu gminy i wspierane są przez środki NFOŚ i WFOŚ .

**Kanalizacja:**

Budowa i rozbudowa sieci kanalizacji sanitarnej następuje zgodnie z wieloletnim planem inwestycyjnym.

Środki finansowe na budowę sieci pochodzić będą ze środków budżetowych i środków Funduszy UE.



### III. BUDOWA SIECI I URZĄDZEŃ ELEKTRYCZNYCH, GAZOWYCH I TELEKOMUNIKACYJNYCH

Rozbudowa oraz budowa sieci elektrycznych, telekomunikacyjnych i budowa stacji transformatorowych zgodnie z zapisami planu odbywać się będzie na podstawie umowy zawartej pomiędzy zainteresowanym inwestorem i przedsiębiorstwem.

Do zadań własnych gminy zgodnie z art. 18 Prawa energetycznego w zakresie zaopatrzenia w energię i paliwa gazowe należy planowanie i organizowanie zaopatrzenia oraz finansowanie oświetlenia dróg.

Przewodniczący Rady Miejskiej w Mszczonowie

Łukasz Koperski

**Załącznik Nr 4  
do Uchwały Nr LXVIII/596/23  
Rady Miejskiej w Mszczonowie  
z dnia 20 grudnia 2023 r.**

**Dane przestrzenne**

**§ 1.** W związku z art. 67a i 67c ustawy z dnia 27 marca 2003 r. o planowaniu i zagospodarowaniu przestrzennym (t.j. Dz. U. z 2023 r. poz. 977 z późn zm.), Rada Miejska w Mszczonowie postanawia, co następuje:

- 1) zbiór danych przestrzennych do **miejscowego planu zagospodarowania przestrzennego gminy Mszczonów obejmującego fragment miejscowości Adamówek**, uwzględniający zakres informacyjny, strukturę, format i rozdzielczość przestrzenną danych gromadzonych w zbiorach oraz zakres informacyjny i strukturę metadanych infrastruktury informacji przestrzennej w zakresie zagospodarowania przestrzennego zostanie umieszczony w Biuletynie Informacji Publicznej Gminy Mszczonów;
- 2) dane przestrzenne, o których mowa w pkt. 1 składają się z danych istniejących na dzień uchwalenia planu;
- 3) dane przestrzenne, o których mowa w pkt. 1 zostaną zaktualizowane w momencie pojawienia się nowych informacji dotyczących planu miejscowego.

Przewodniczący  
Rady Miejskiej w Mszczonowie

Łukasz Koperski